

AZAROV^S

Referans 5617



AZAROV

Referans 5617 |

Sanremo'da onaylı projesi olan geliştirme arazisi

SÖZLEŞME
VENDITE

PLAN
1

FIYAT
€ 124.000

YÜZEY
80 METREKARE

ENERJİ DERECESESİ
A : 111,78 KWH/M²A

ISITMA
AUTONOMO

YATAK ODALARI
3

VEDI SUL SITO

BANYOLAR
2

EKSTRA HİZMETLER

sinyalizasyon, Klima, gömme dolaplar, Banyo, Çubuk, Barbekü, Şömine, mahzen, Duş,
Garaj, Bahçe, internet, Jakuzi, Havuz, Teras, Deniz manzarası, Dağ manzarası







AZAROV

SEZIONE B.B

scala 1:100

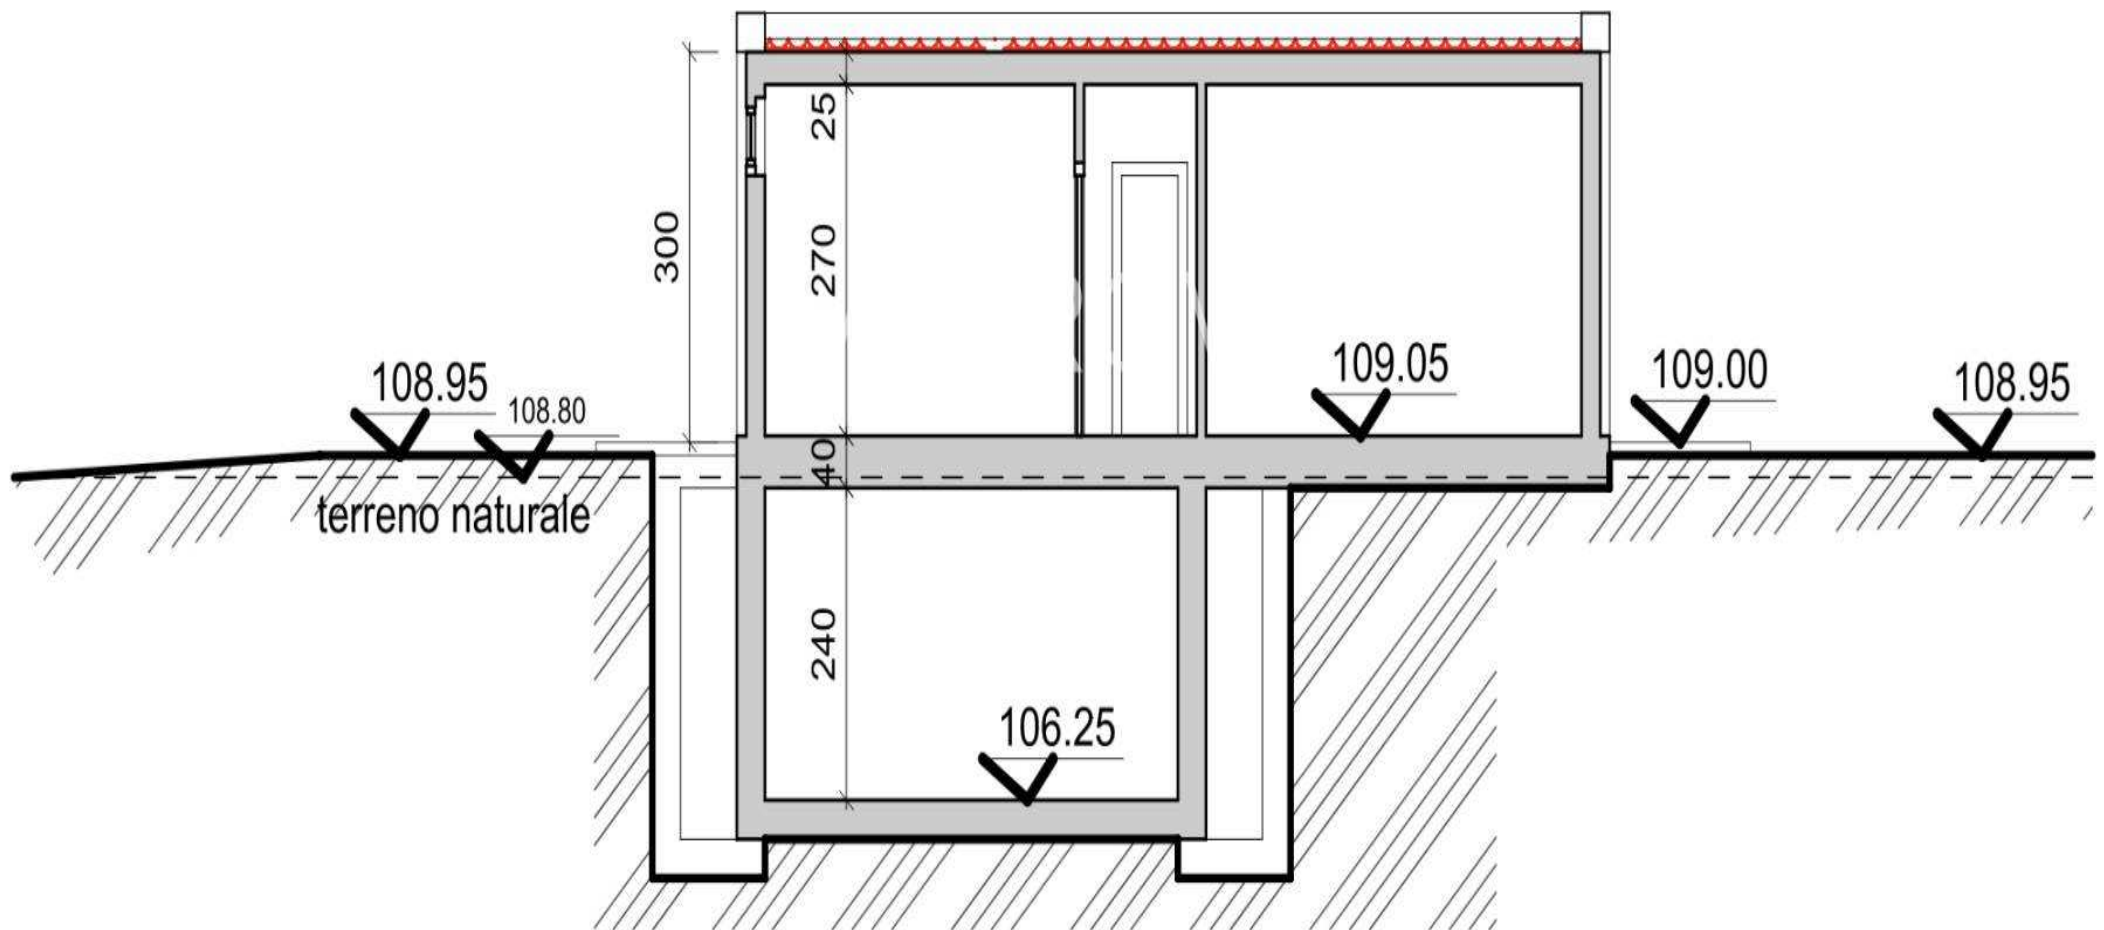

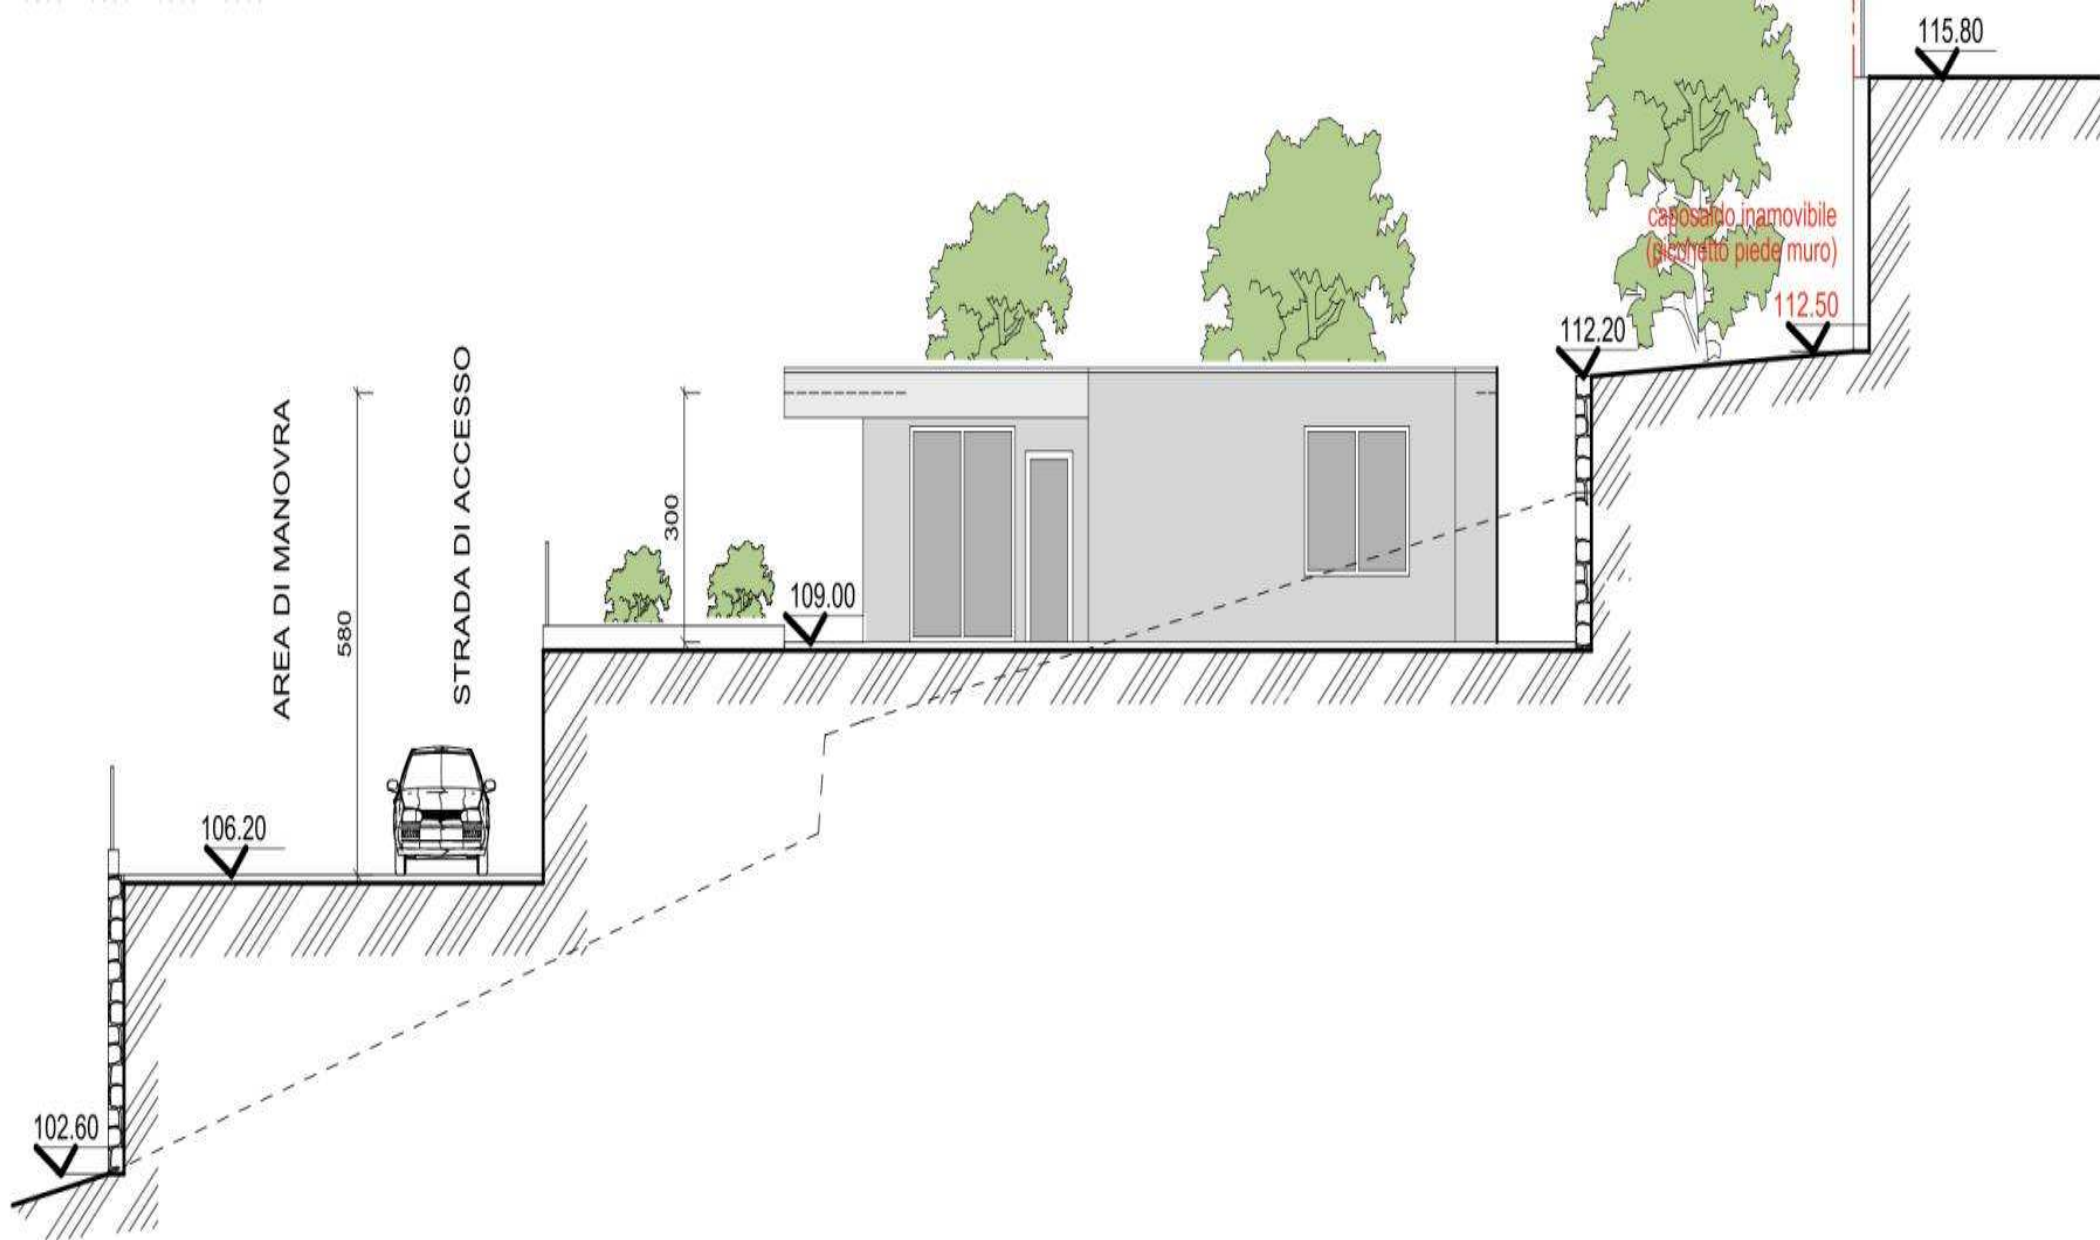

PROSPETTO NORD

scala 1:100



PROSPETTO SUD

scala 1:100



AZAROV^S

tr.azarovs.com a@azarovs.ru

SANREMO

Corso Imperatrice, 8
(+39) 0184639032 (+39) 3884227146