

AZAROV S

Referans 5618



Referans 5618 |

Sanremo'da projesi onaylanmış arsa

SÖZLEŞME
VENDITE

PLAN
1

FIYAT
€ 150.000

YÜZEY
95 METREKARE

ENERJİ DERECESESİ
A : 111,78 KWH/M²A

ISITMA
AUTONOMO

YATAK ODALARI
3

VEDI SUL SITO

BANYOLAR
2


EKSTRA HİZMETLER

sinyalizasyon, Klima, gömme dolaplar, Banyo, Balkon, Çubuk, Barbekü, Şömine, mahzen,
Duş, Garaj, Bahçe, internet, Jakuzi, Havuz, Teras, Deniz manzarası, Dağ manzarası






PROSPETTO OVEST scala 1:100

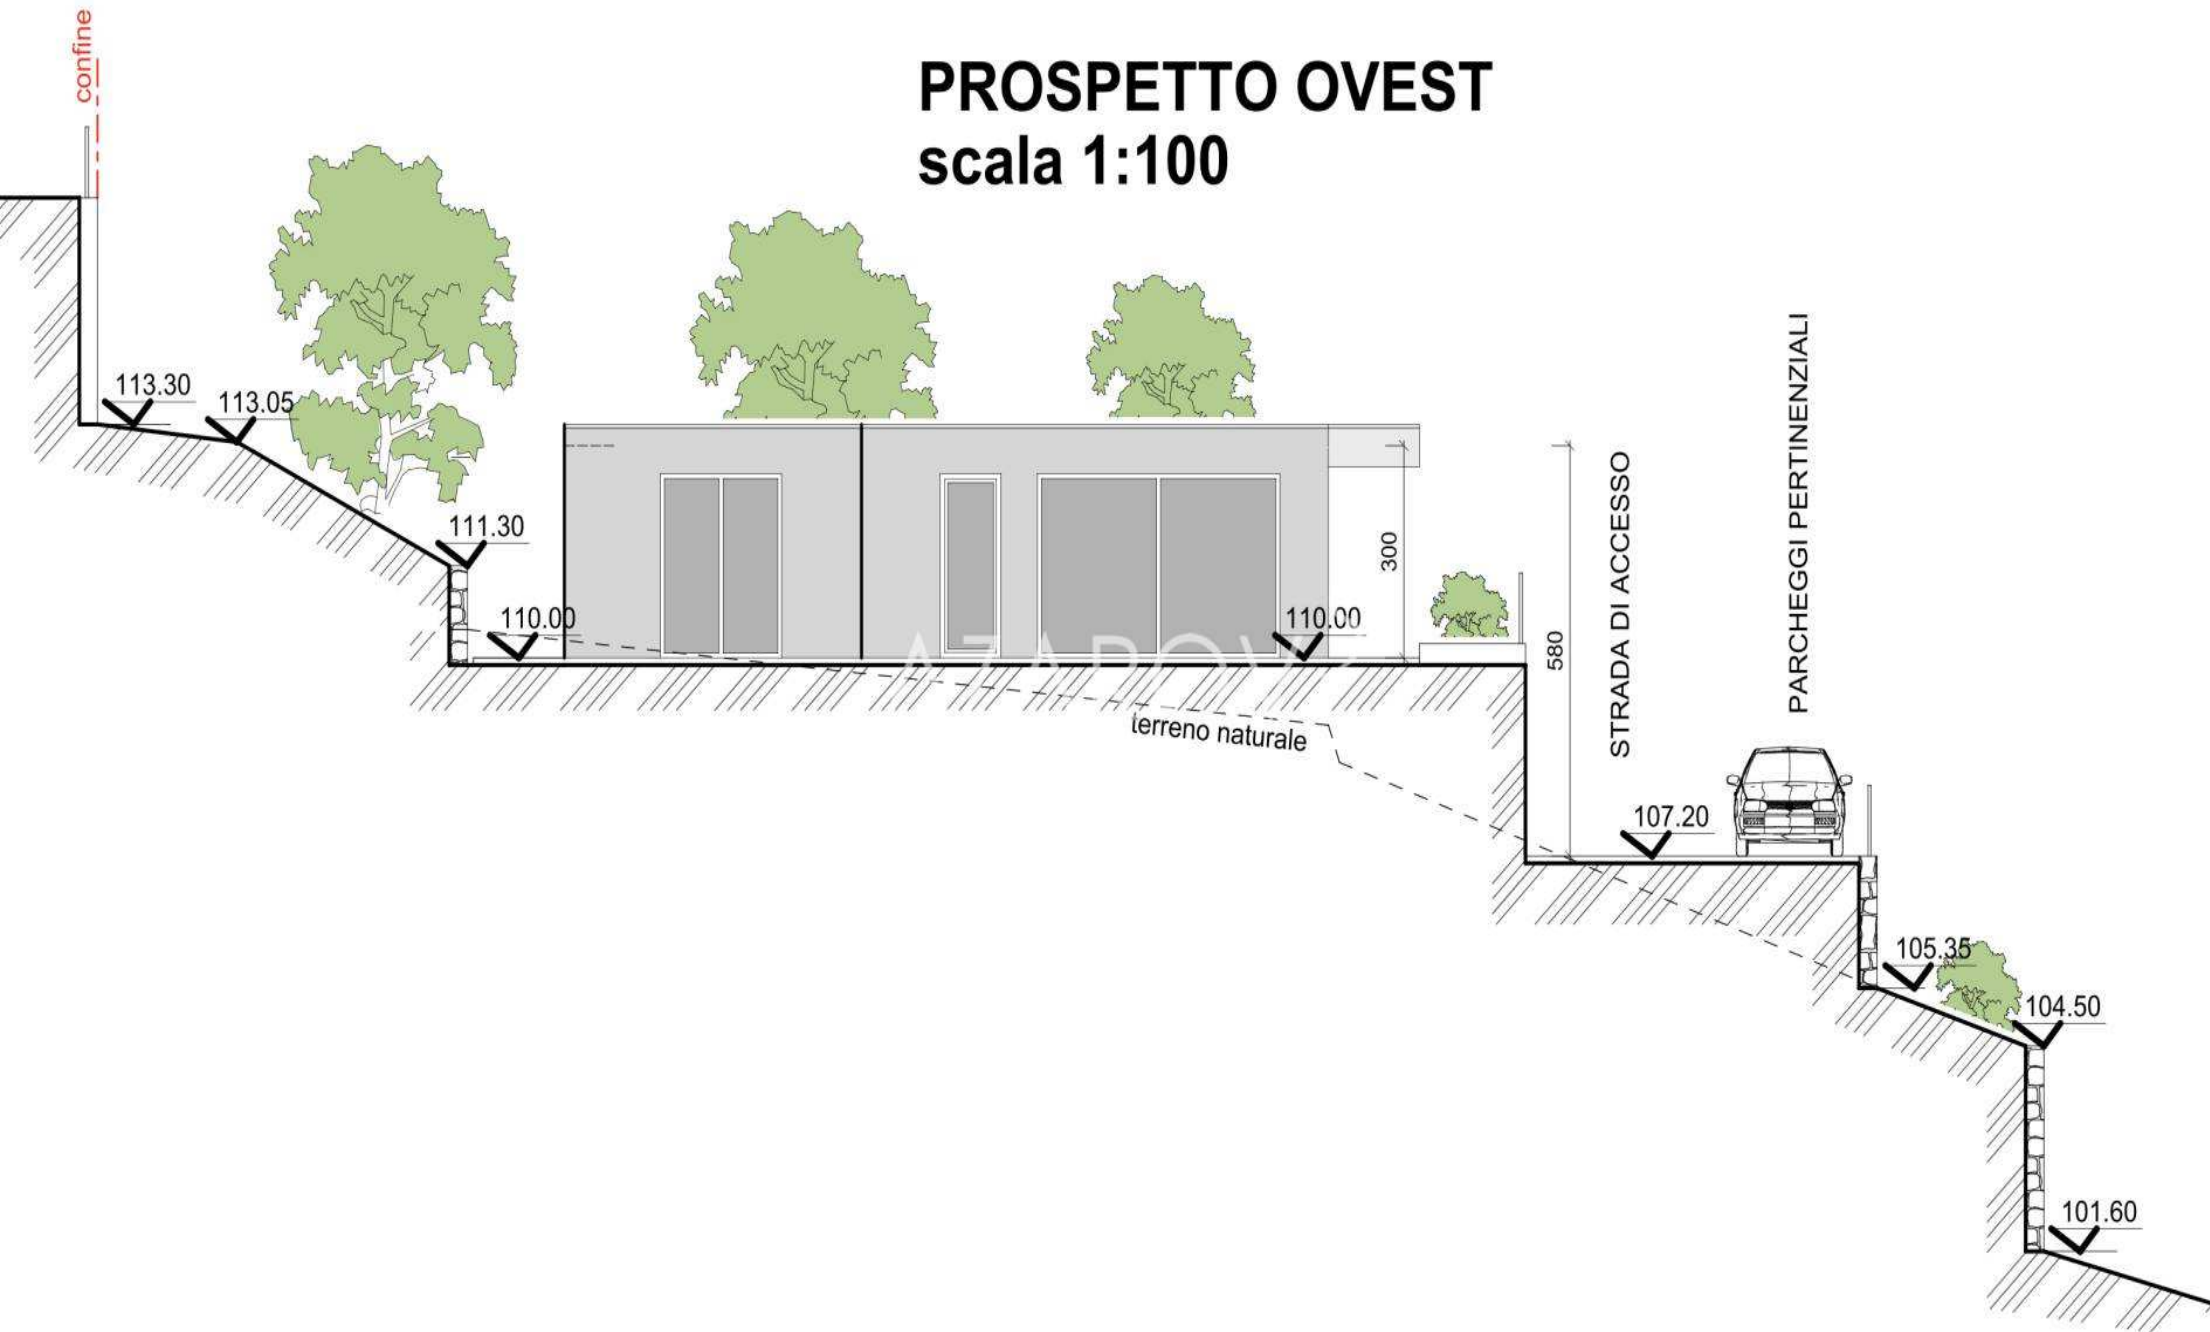


PROSPETTO EST

scala 1:100

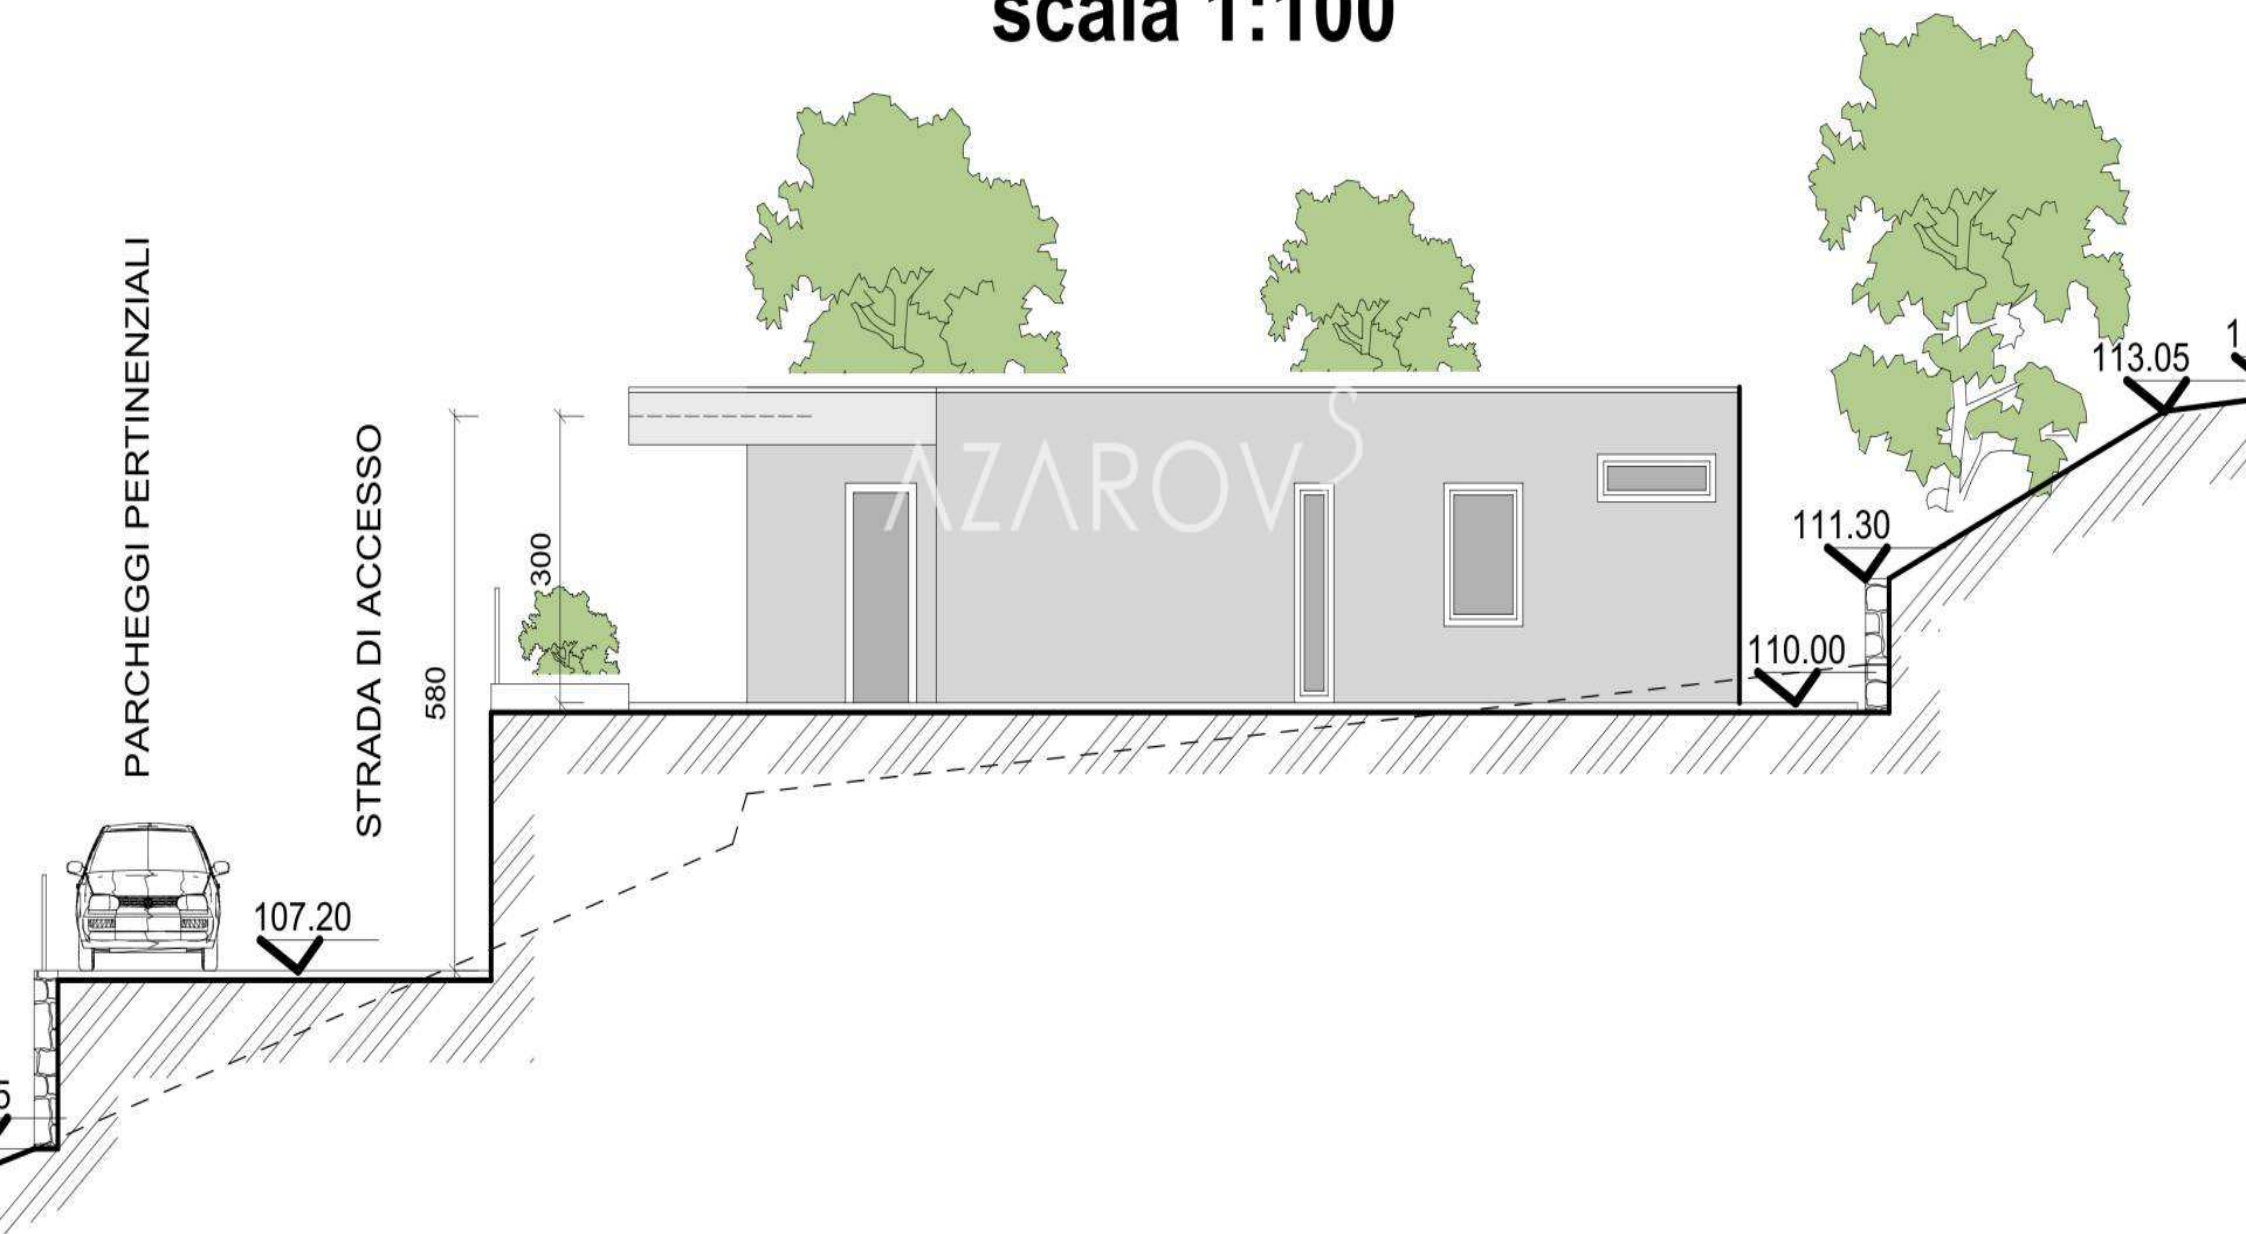


PROSPETTO NORD

scala 1:100

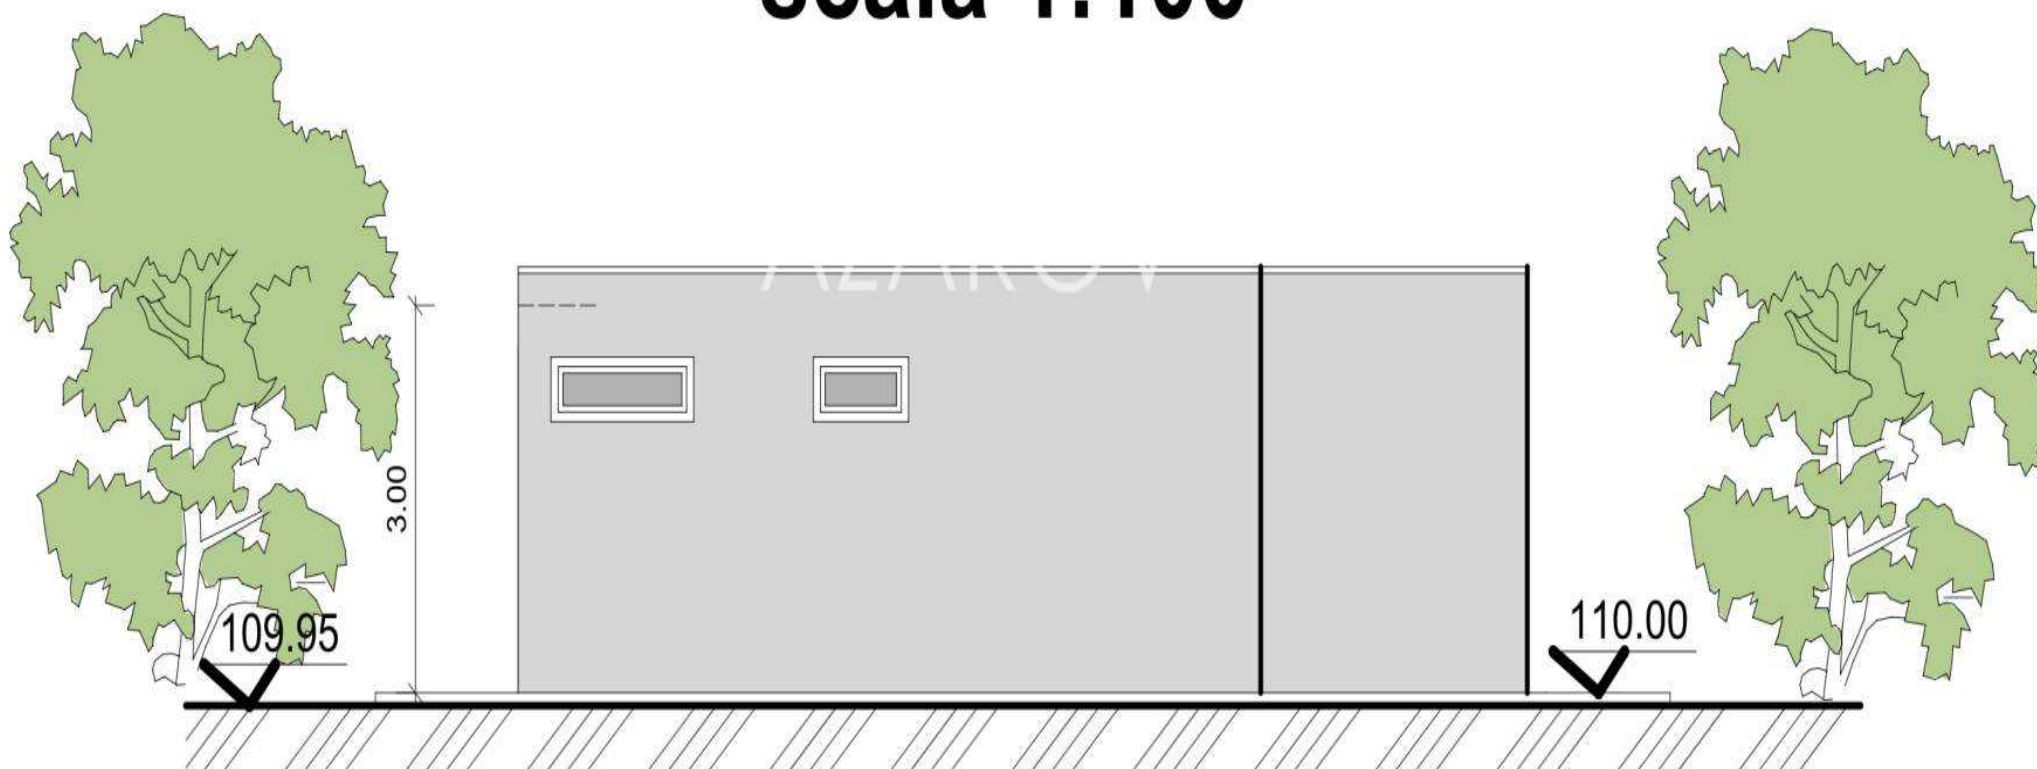


SEZIONE A.A

scala 1:100

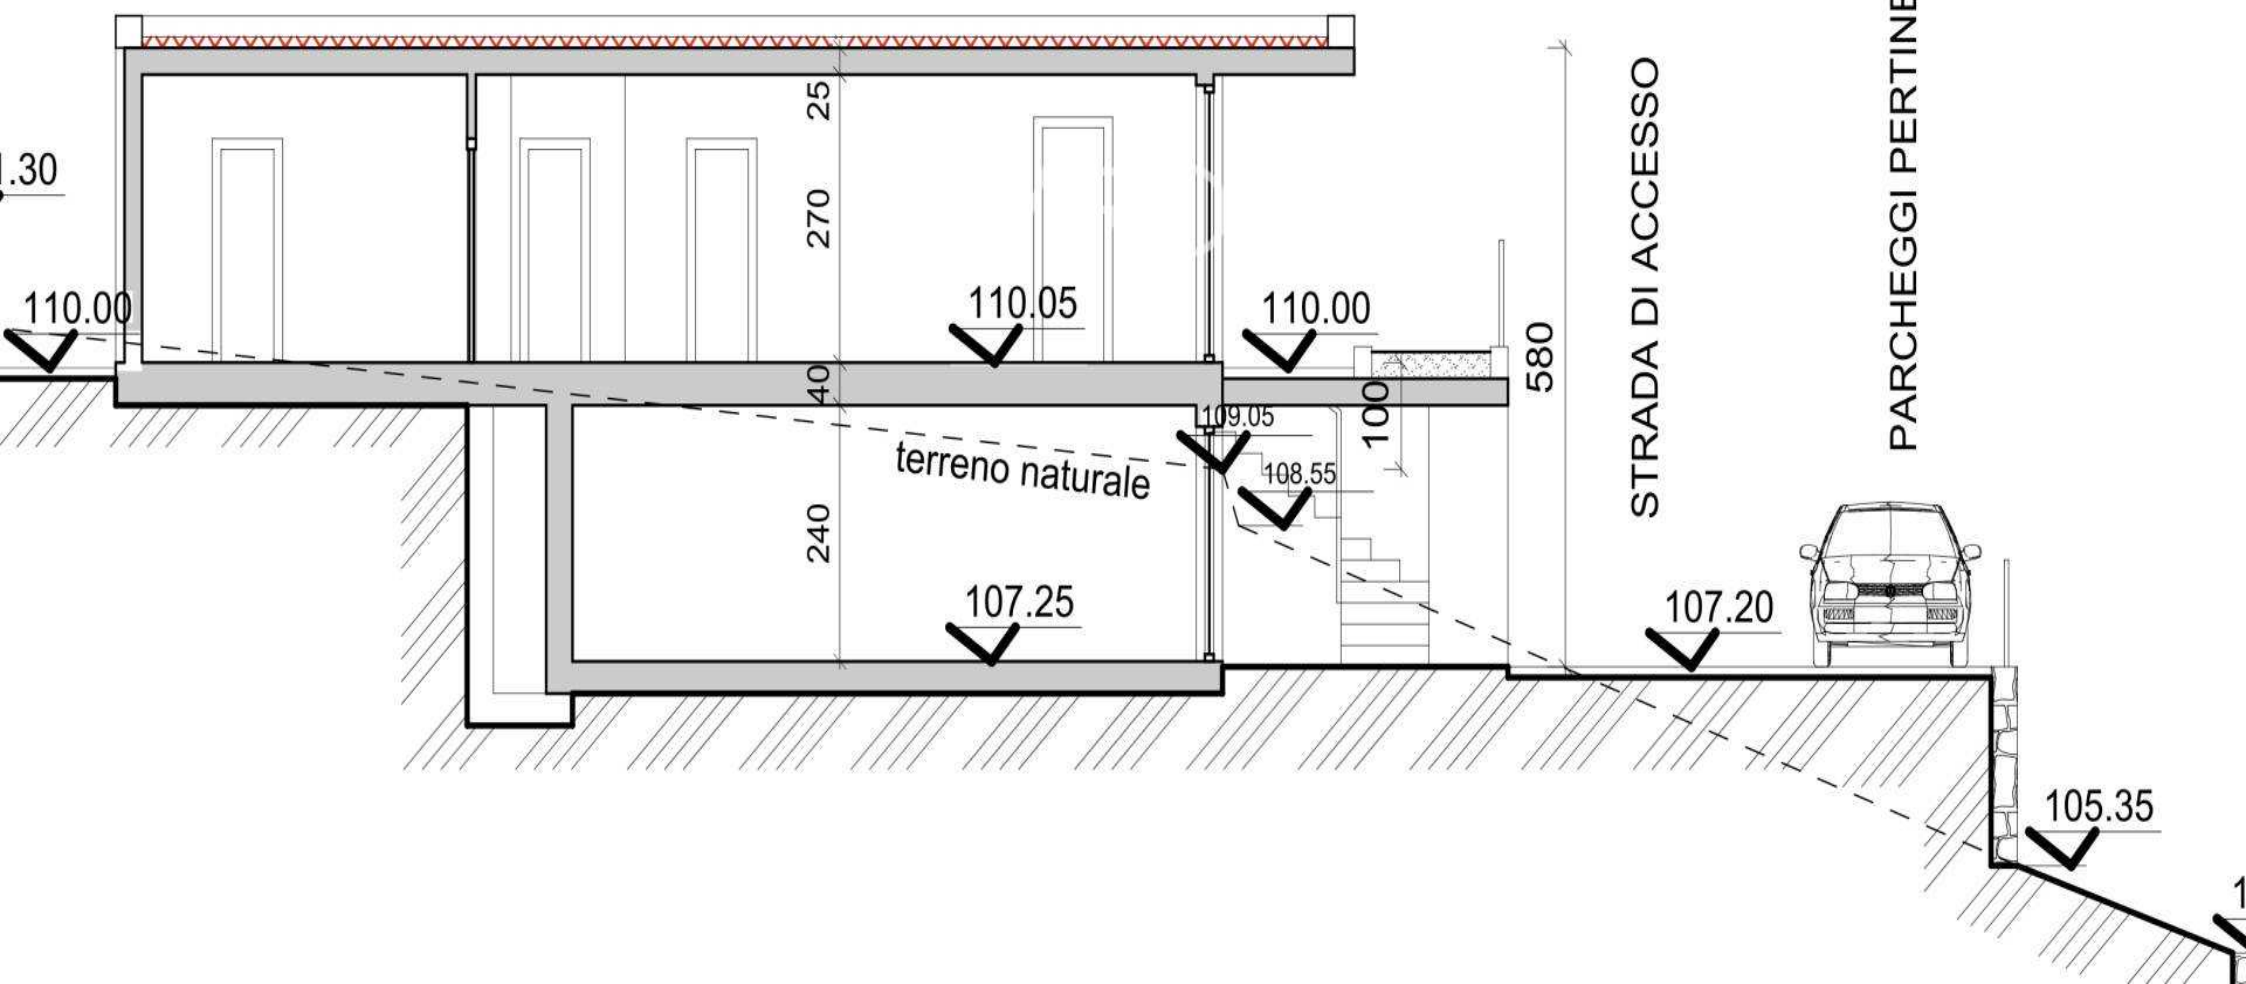

PROSPETTO SUD

scala 1:100

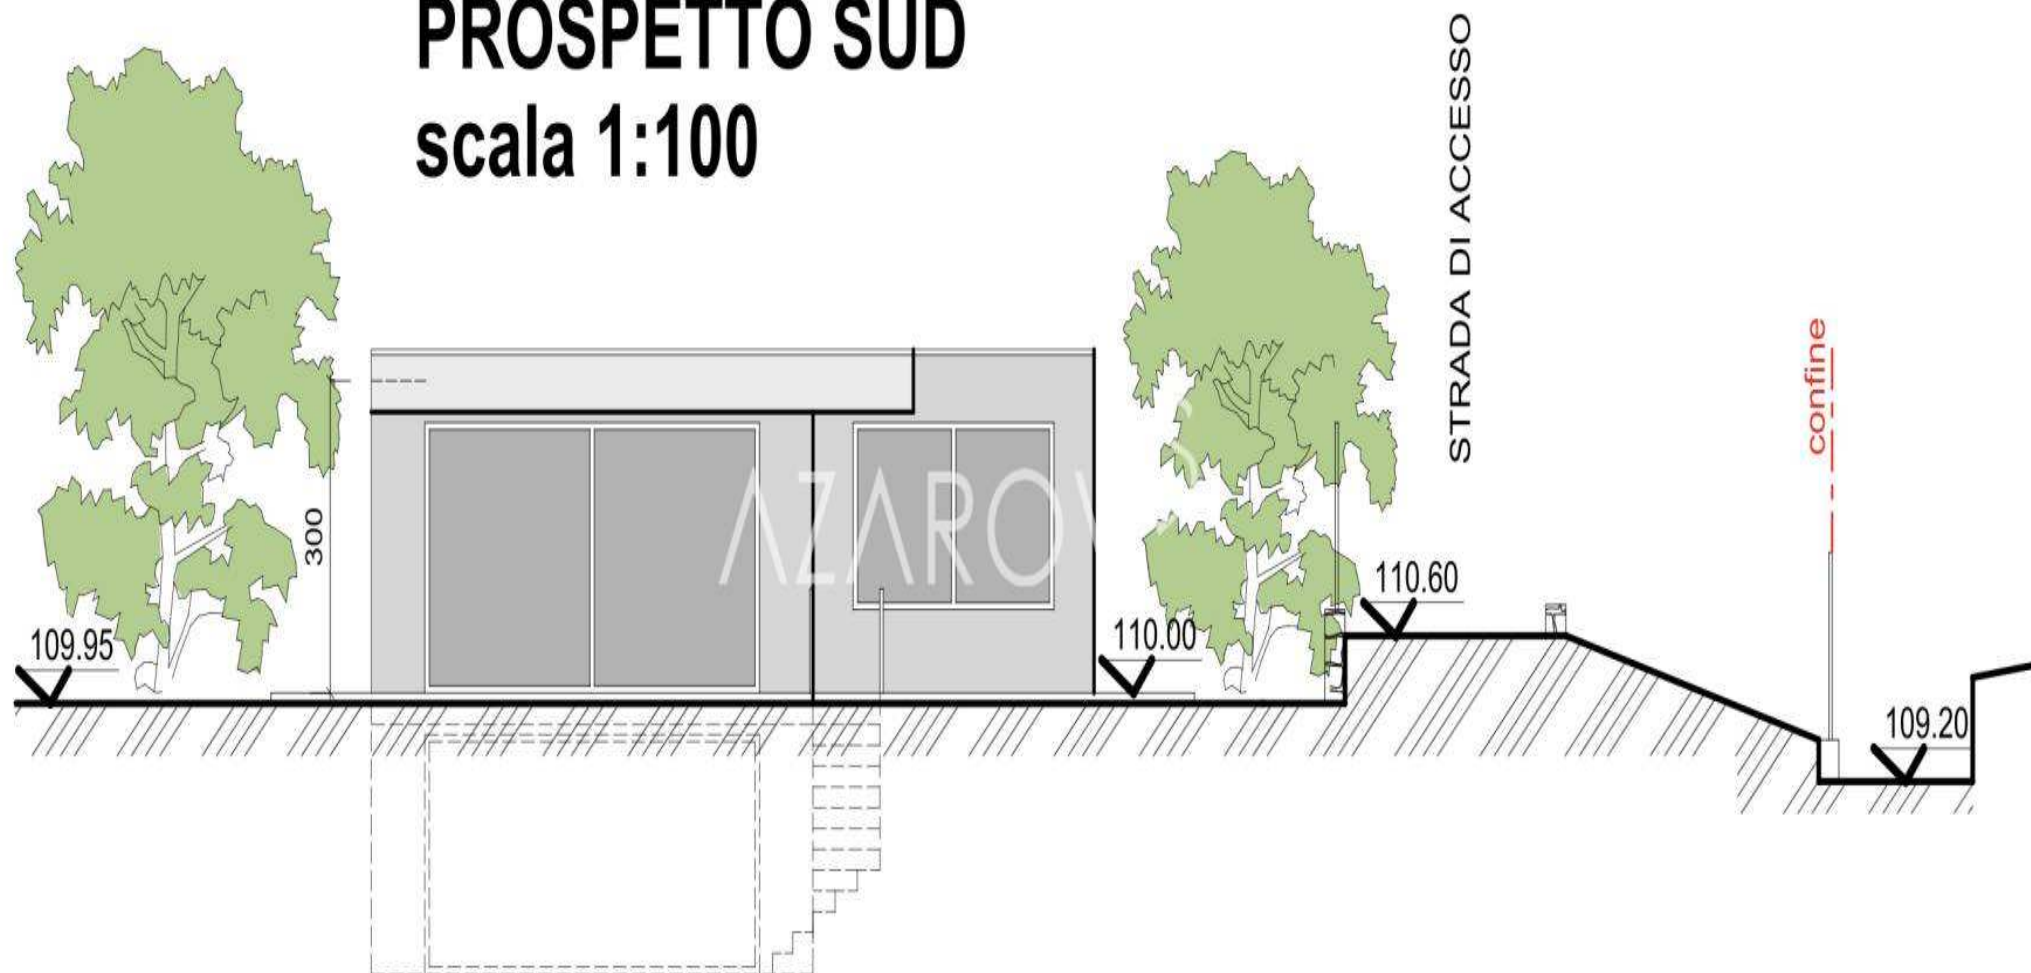

AZAROV^S

tr.azarovs.com a@azarovs.ru

SANREMO

Corso Imperatrice, 8
(+39) 0184639032 (+39) 3884227146