

AZAROV^S

Referans 5622



AZAROV'S

Referans 5622 |

Sanremo'da onaylı projesi olan arsa

SÖZLEŞME
VENDITE

PLAN
1

FIYAT
€ 274.000

YÜZEY
175 METREKARE

ENERJİ DERECESESİ
A : 89,78 KWH/M²A

ISITMA
AUTONOMO

YATAK ODALARI
6

VEDI SUL SITO

BANYOLAR
4

EKSTRA HİZMETLER

sinyalizasyon, Klima, gömme dolaplar, Kaldırmak, Banyo, Çubuk, Barbekü, Şömine, mahzen, Duş, Garaj, Bahçe, internet, Jakuzi, Havuz, Park yeri, Teras, Deniz manzarası, Dağ manzarası



AZAROV'S




AZAROV








PROSPETTO OVEST scala 1:100

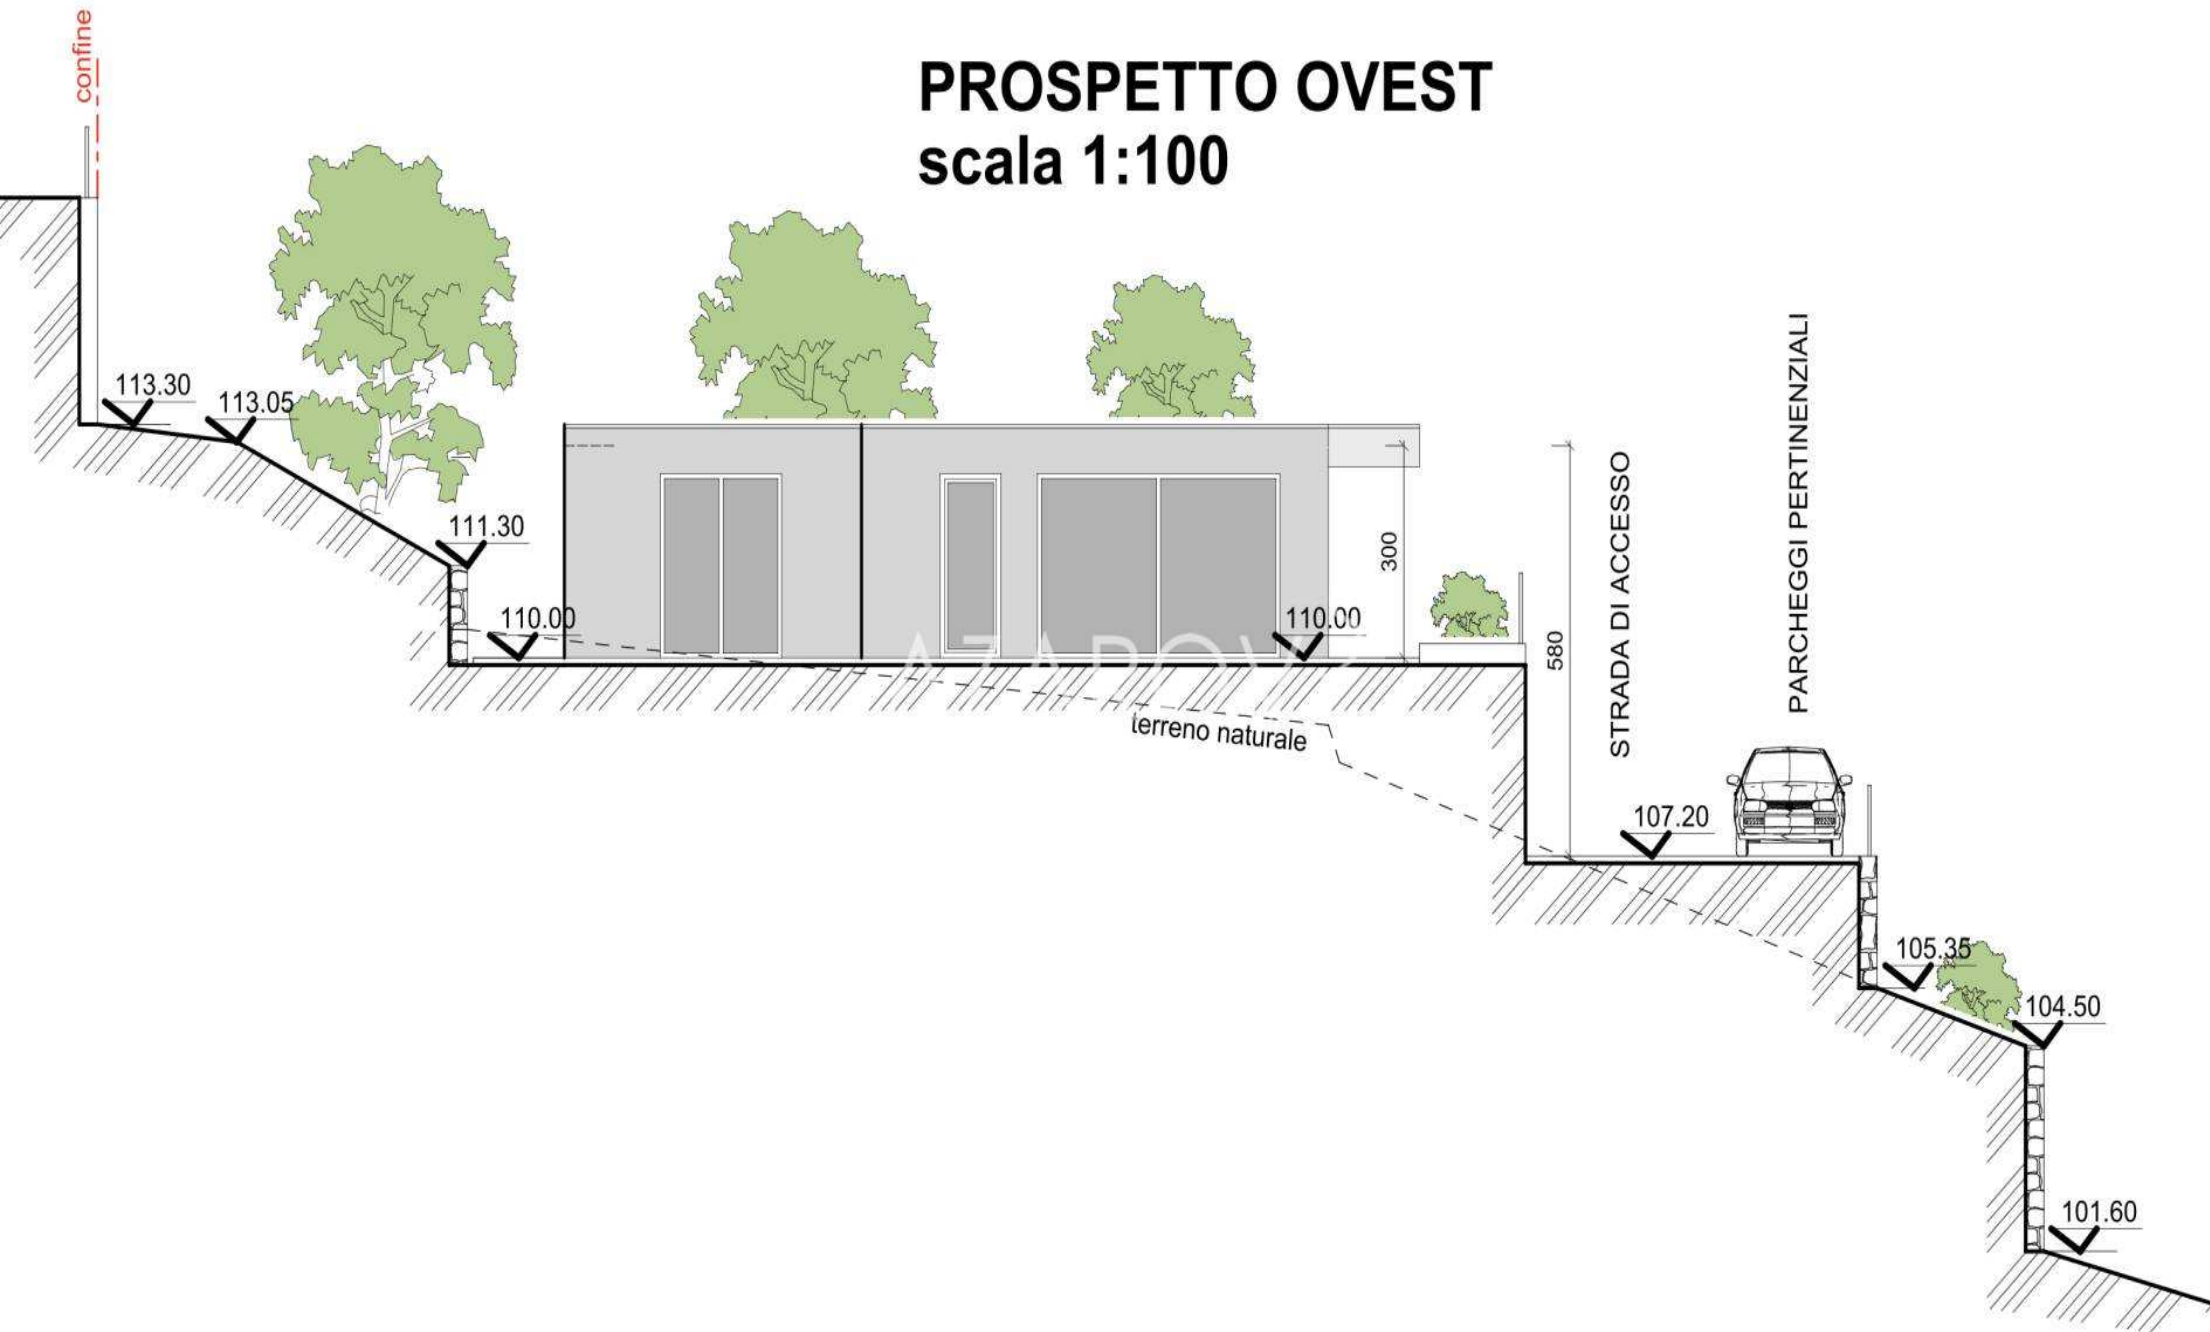


PROSPETTO EST

scala 1:100

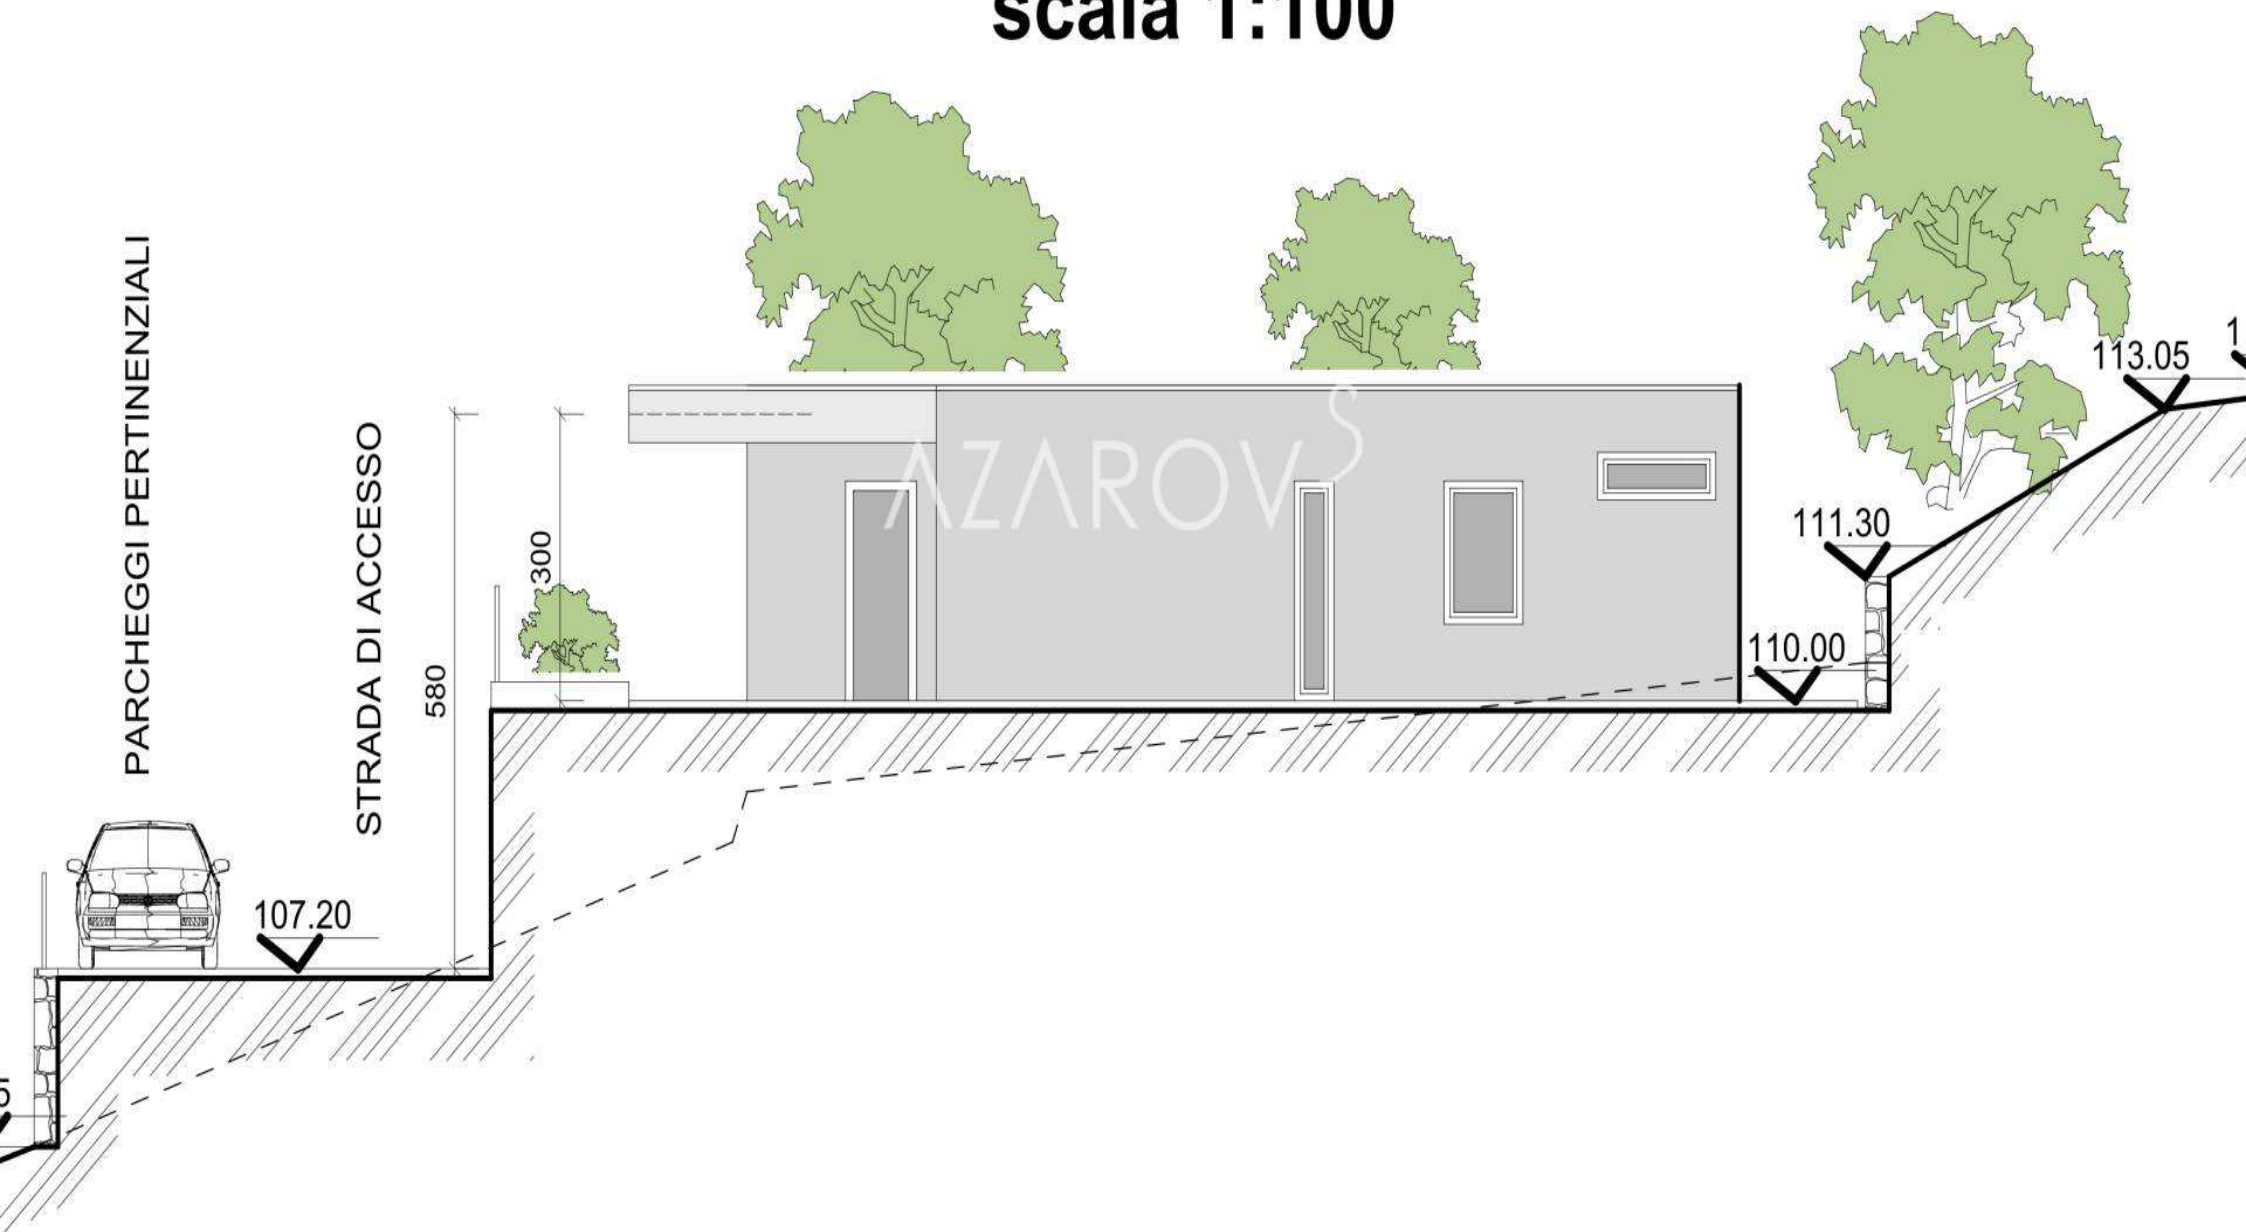


PROSPETTO NORD

scala 1:100

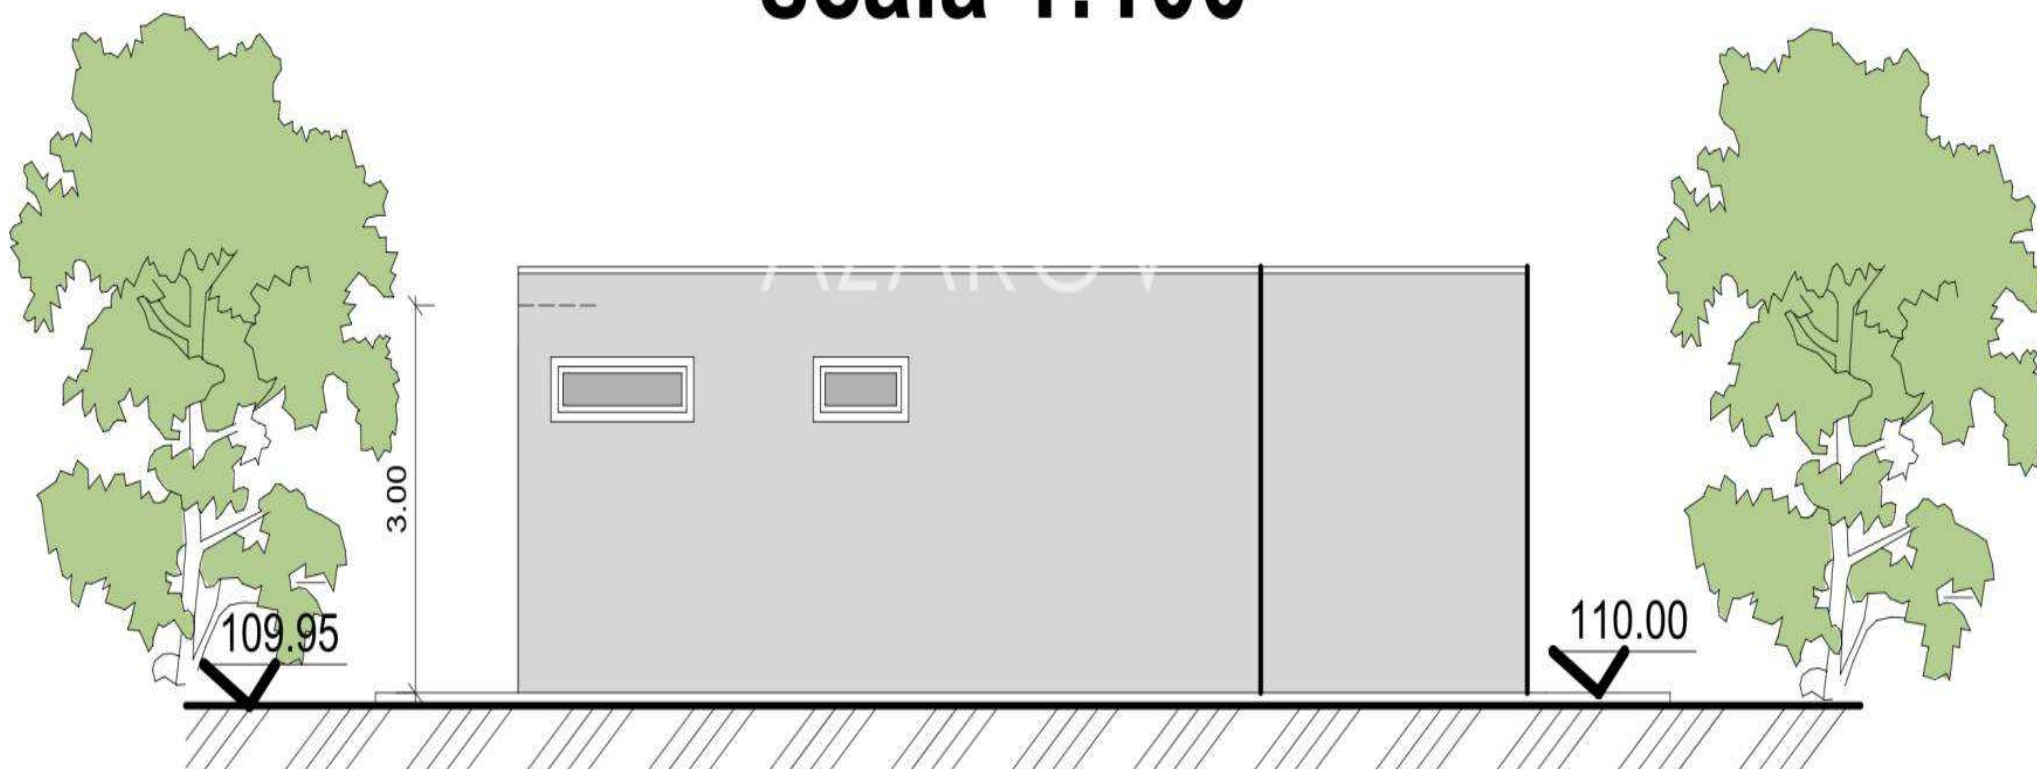


SEZIONE A.A

scala 1:100

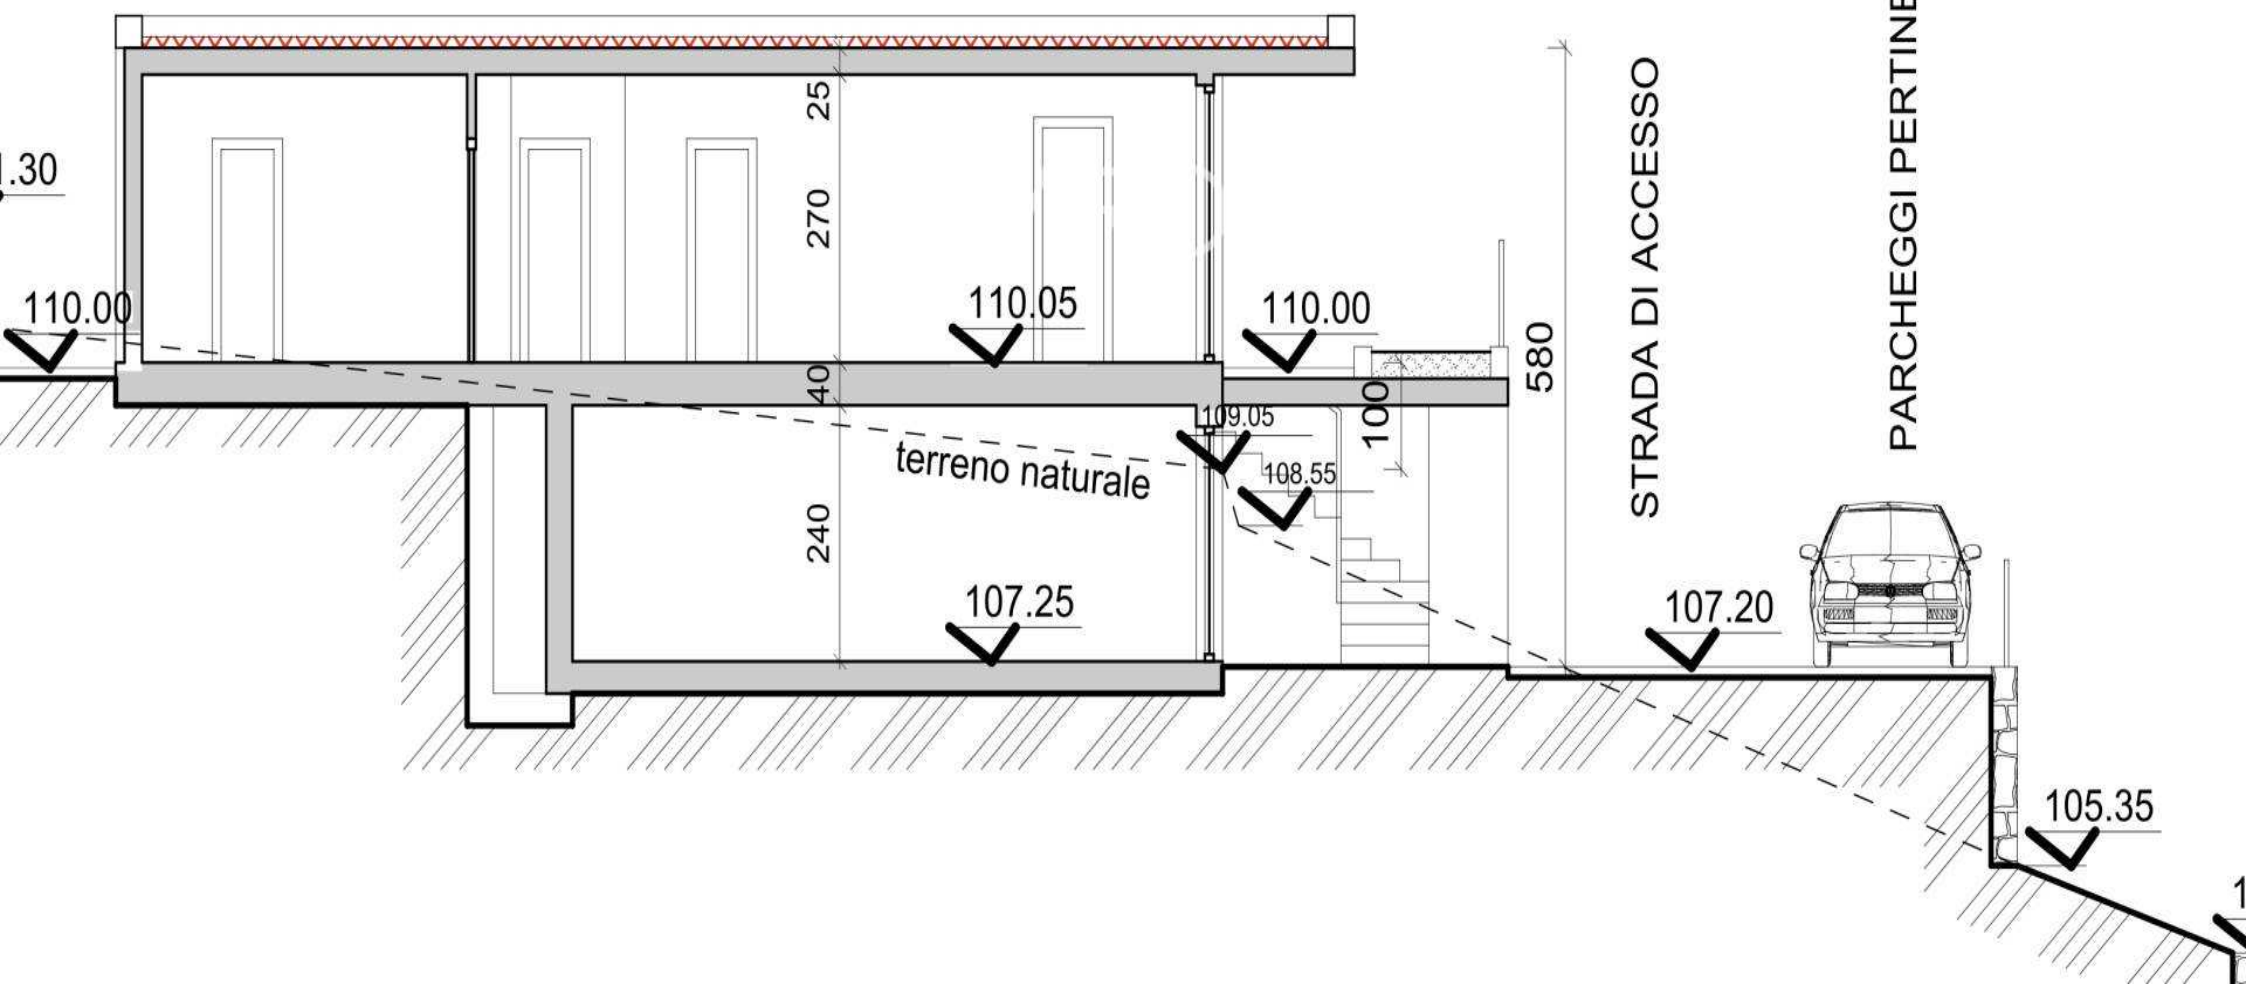

PROSPETTO SUD

scala 1:100

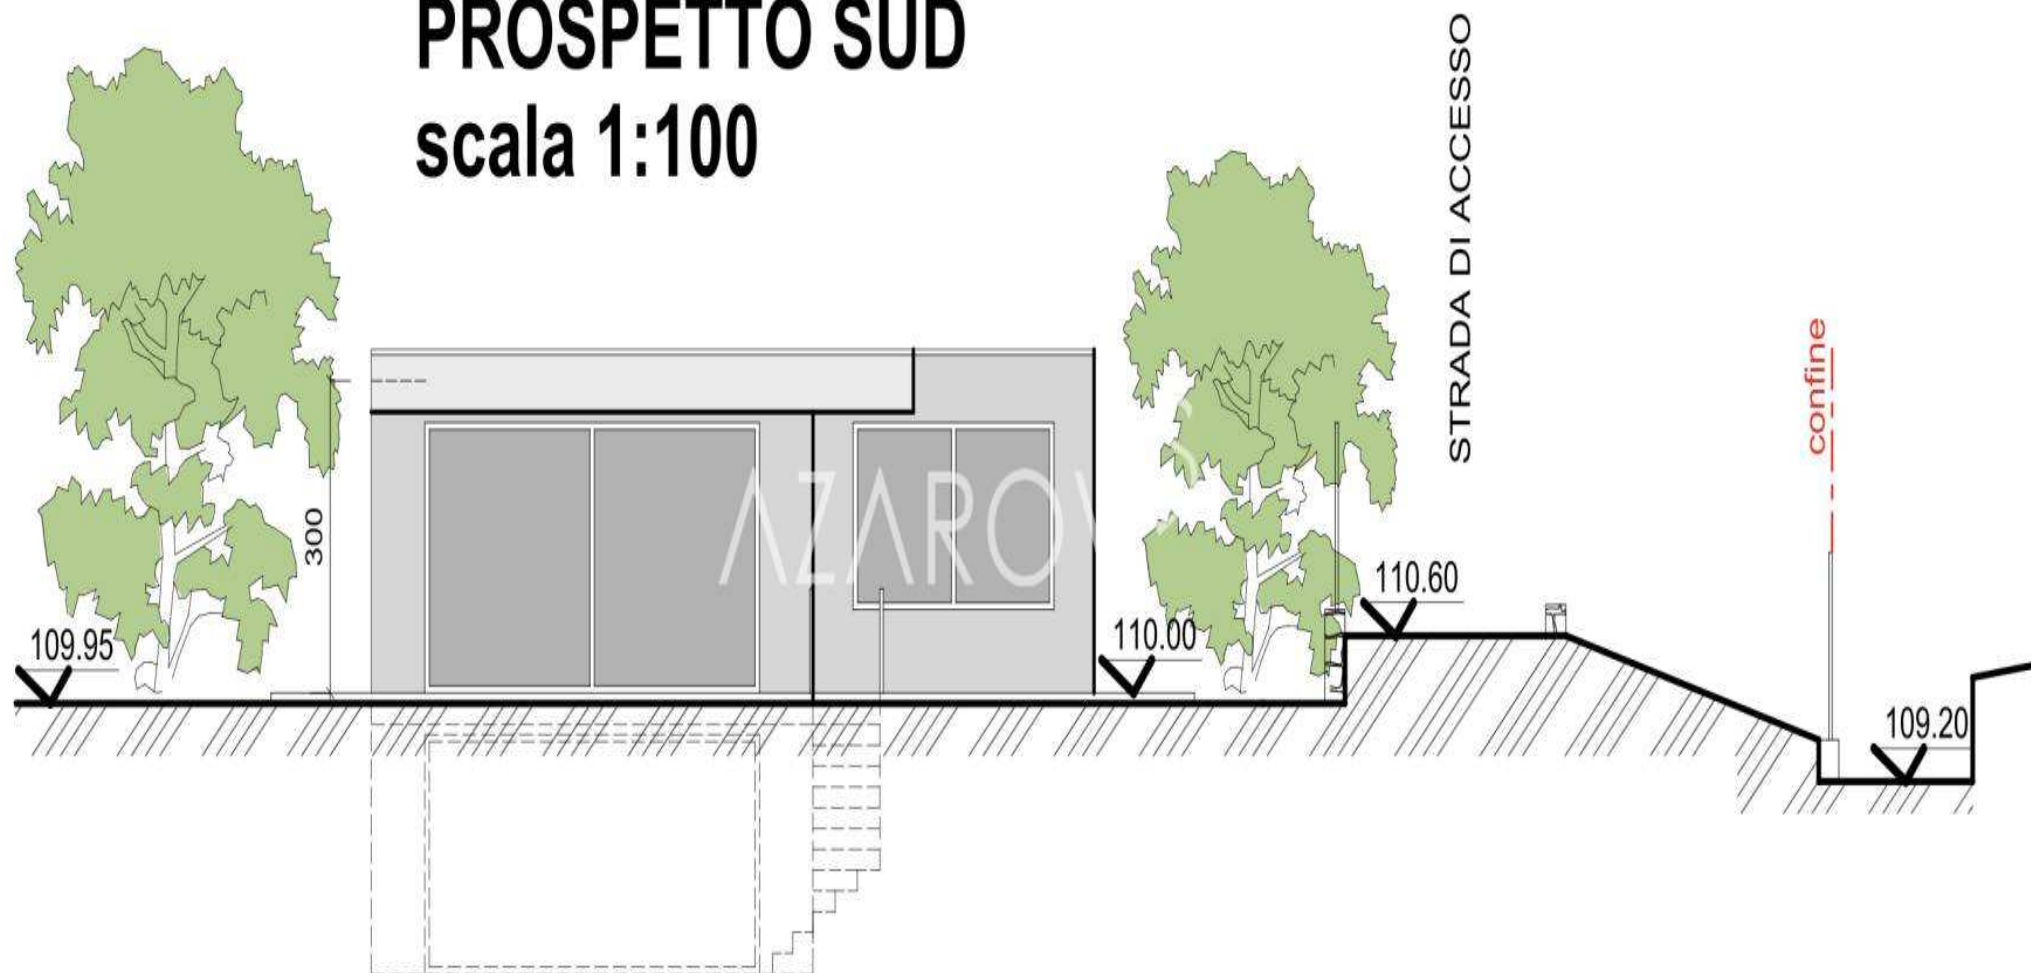

AZAROV^S

tr.azarovs.com a@azarovs.ru

SANREMO

Corso Imperatrice, 8
(+39) 0184639032 (+39) 3884227146