

AZAROV^S

Referans 5623



AZAROV'S

Referans 5623 |

Sanremo'da satılık arsa

SÖZLEŞME
VENDITE

PLAN
1/2

FIYAT
€ 340.000

YÜZEY
250 METREKARE

ENERJİ DERECESESİ
A : 189,78 KWH/M²A

ISITMA
AUTONOMO

YATAK ODALARI
3

VEDI SUL SITO

BANYOLAR
3

EKSTRA HİZMETLER

sinyalizasyon, Klima, gömme dolaplar, Banyo, Balkon, Çubuk, Barbekü, Şömine, mahzen,
Duş, Garaj, Bahçe, internet, Jakuzi, Havuz, Park yeri, Teras, Deniz manzarası





AZAROV'S



AZAROV'S



AZAROV'S




AZAROV'S




AZAROV'S

SEZIONE A.A scala 1:100

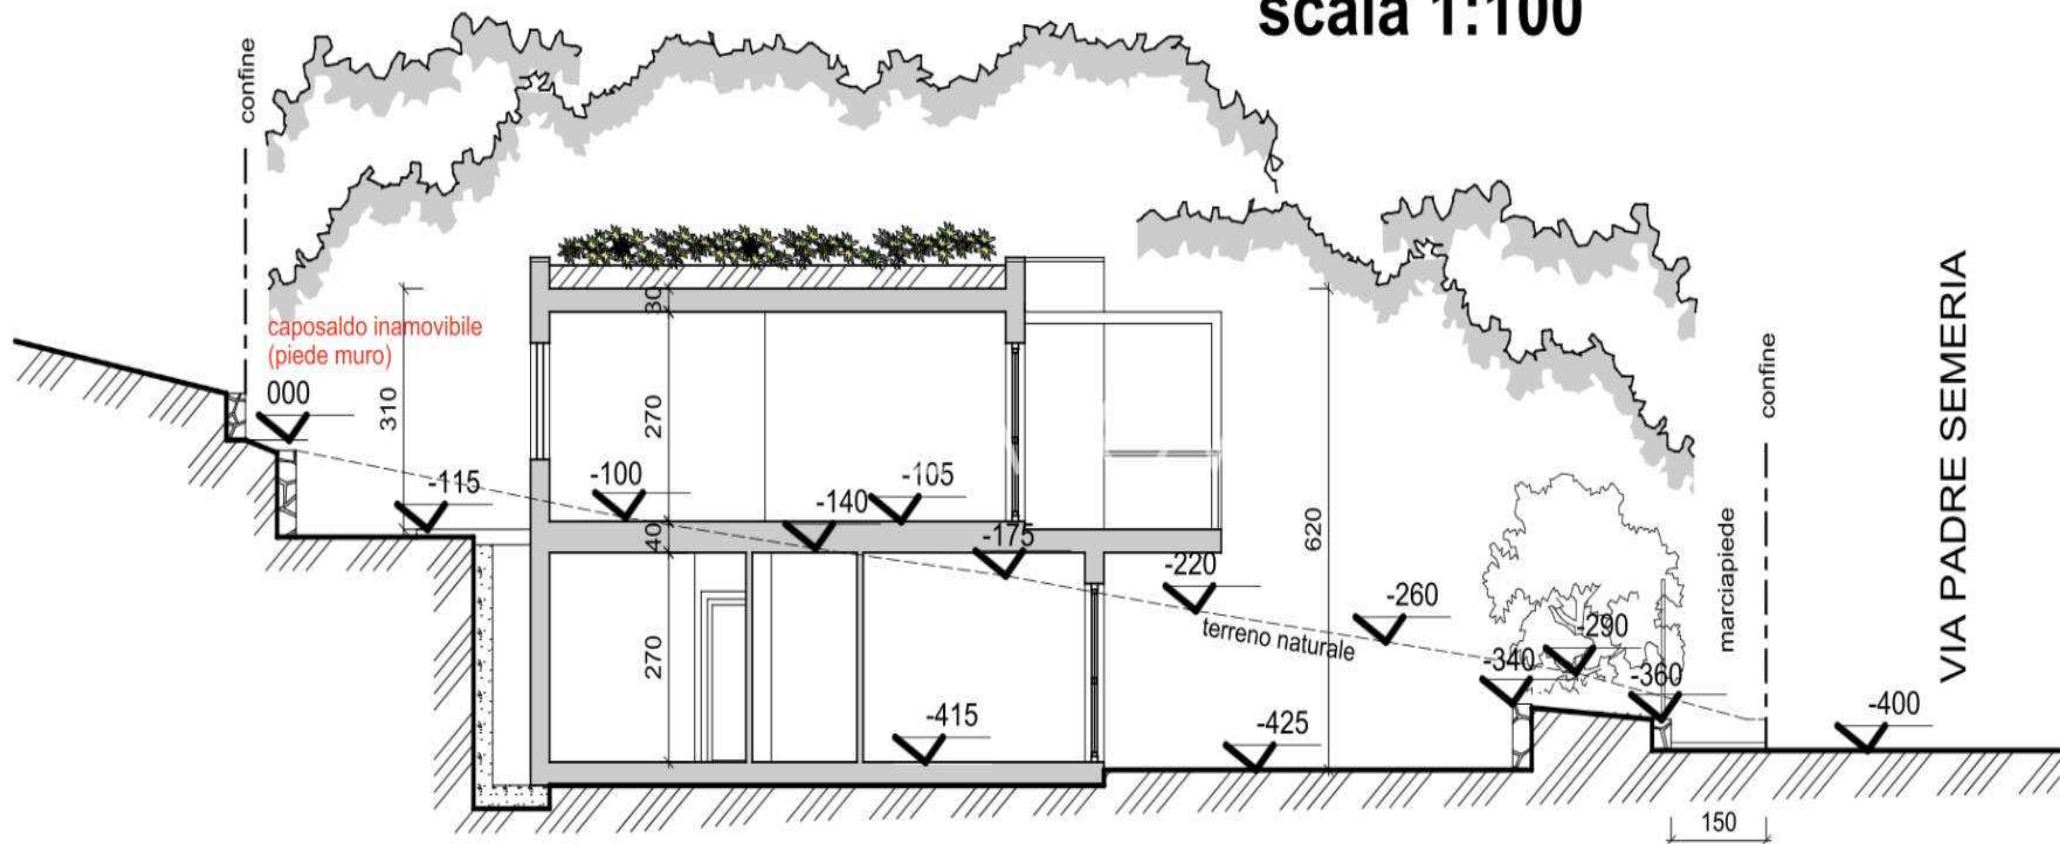


PIANTA COPERTURA

scala 1:100

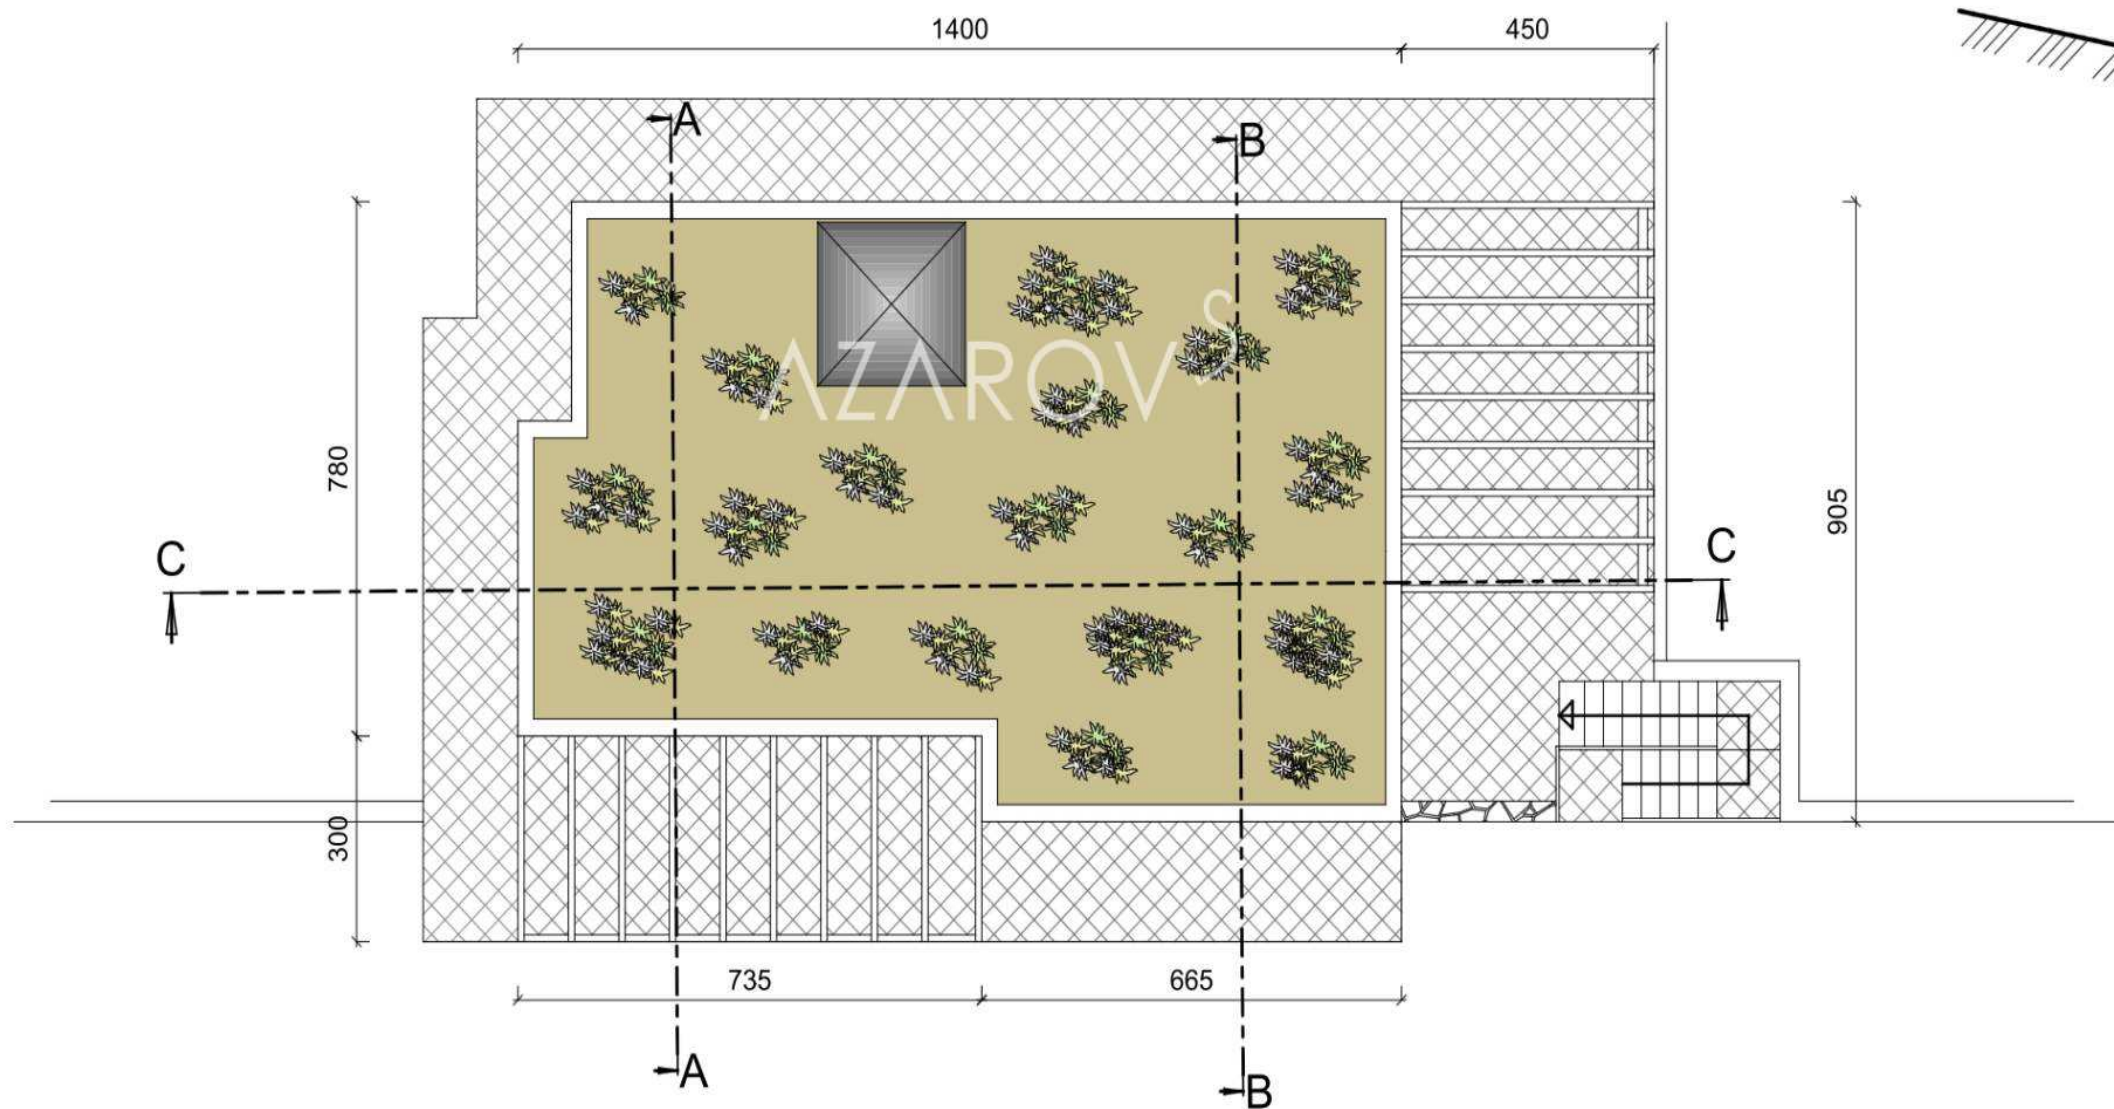


SEZIONE B.B
scala 1:100

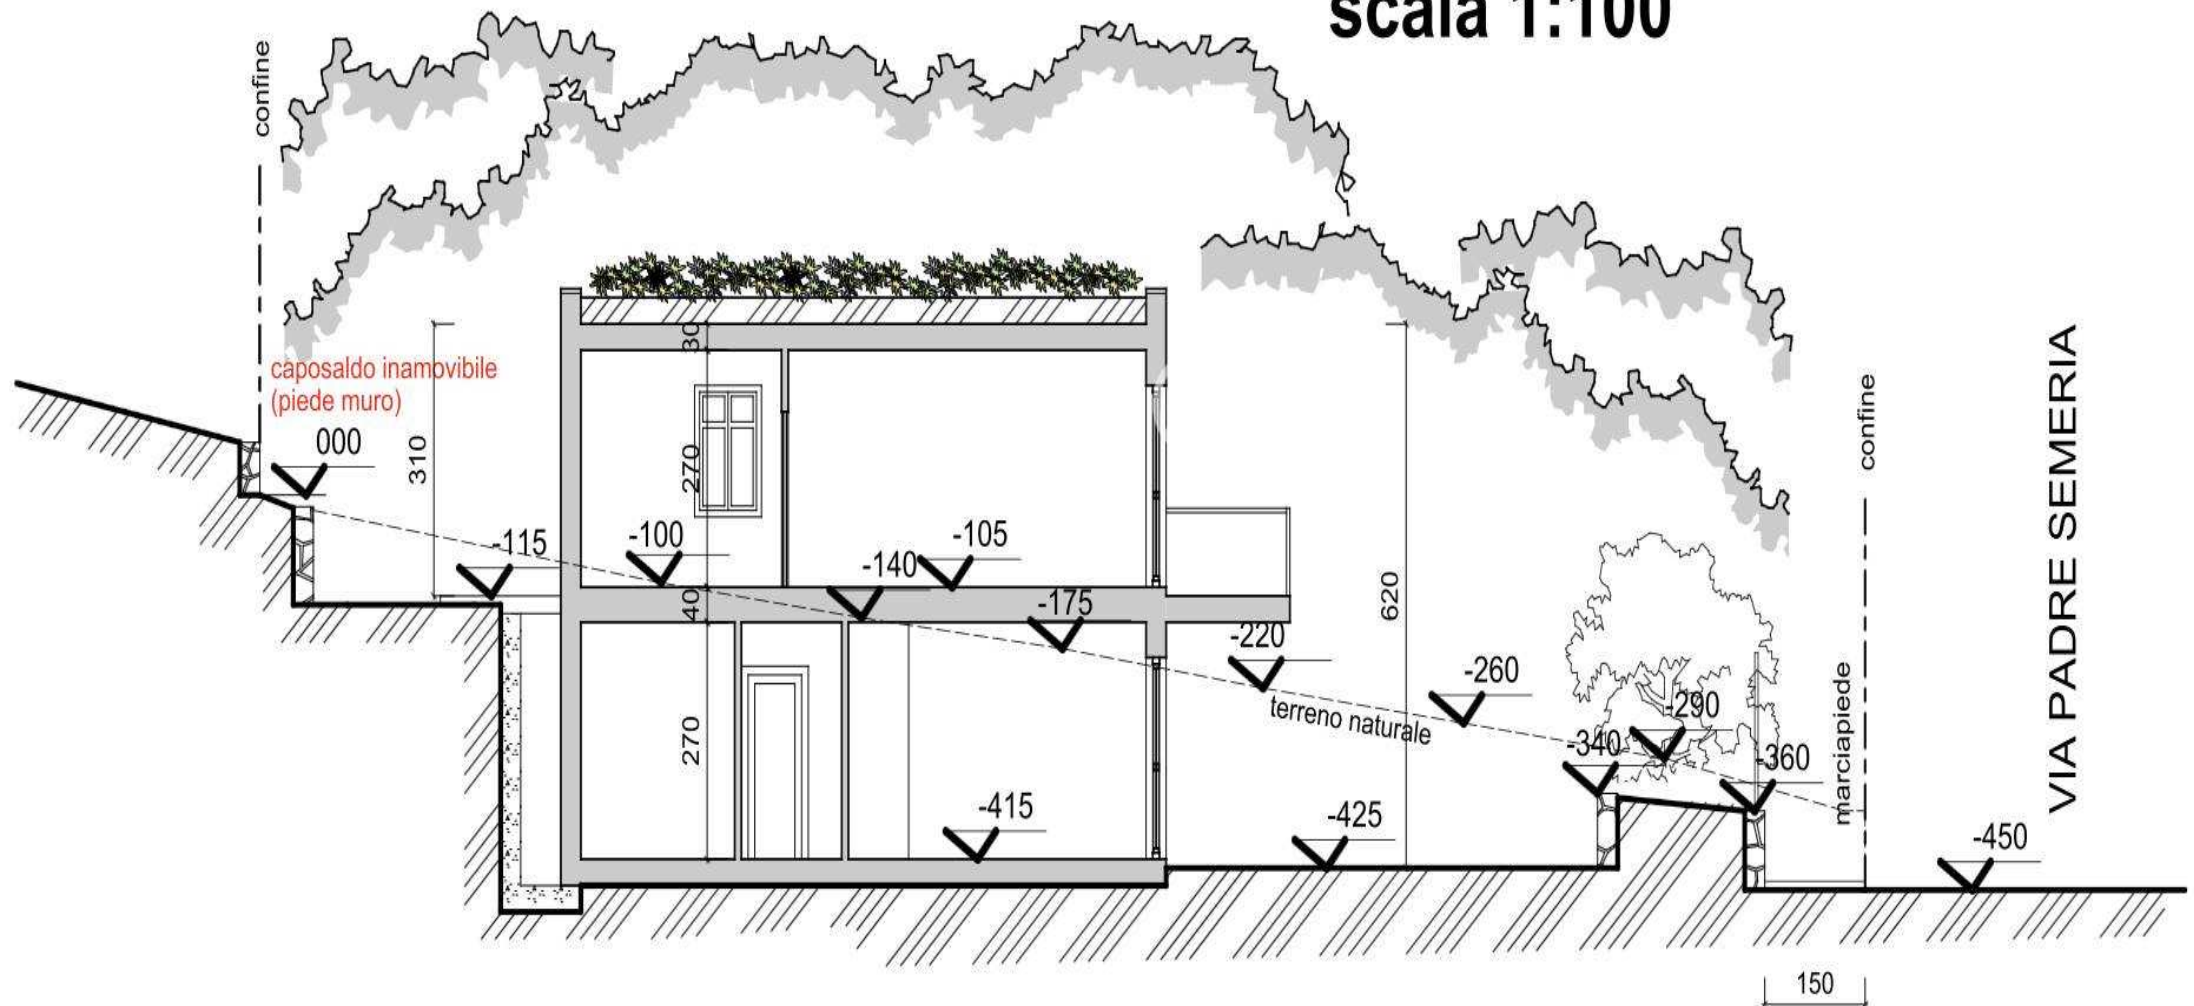

SEZIONE C.C

scala 1:100

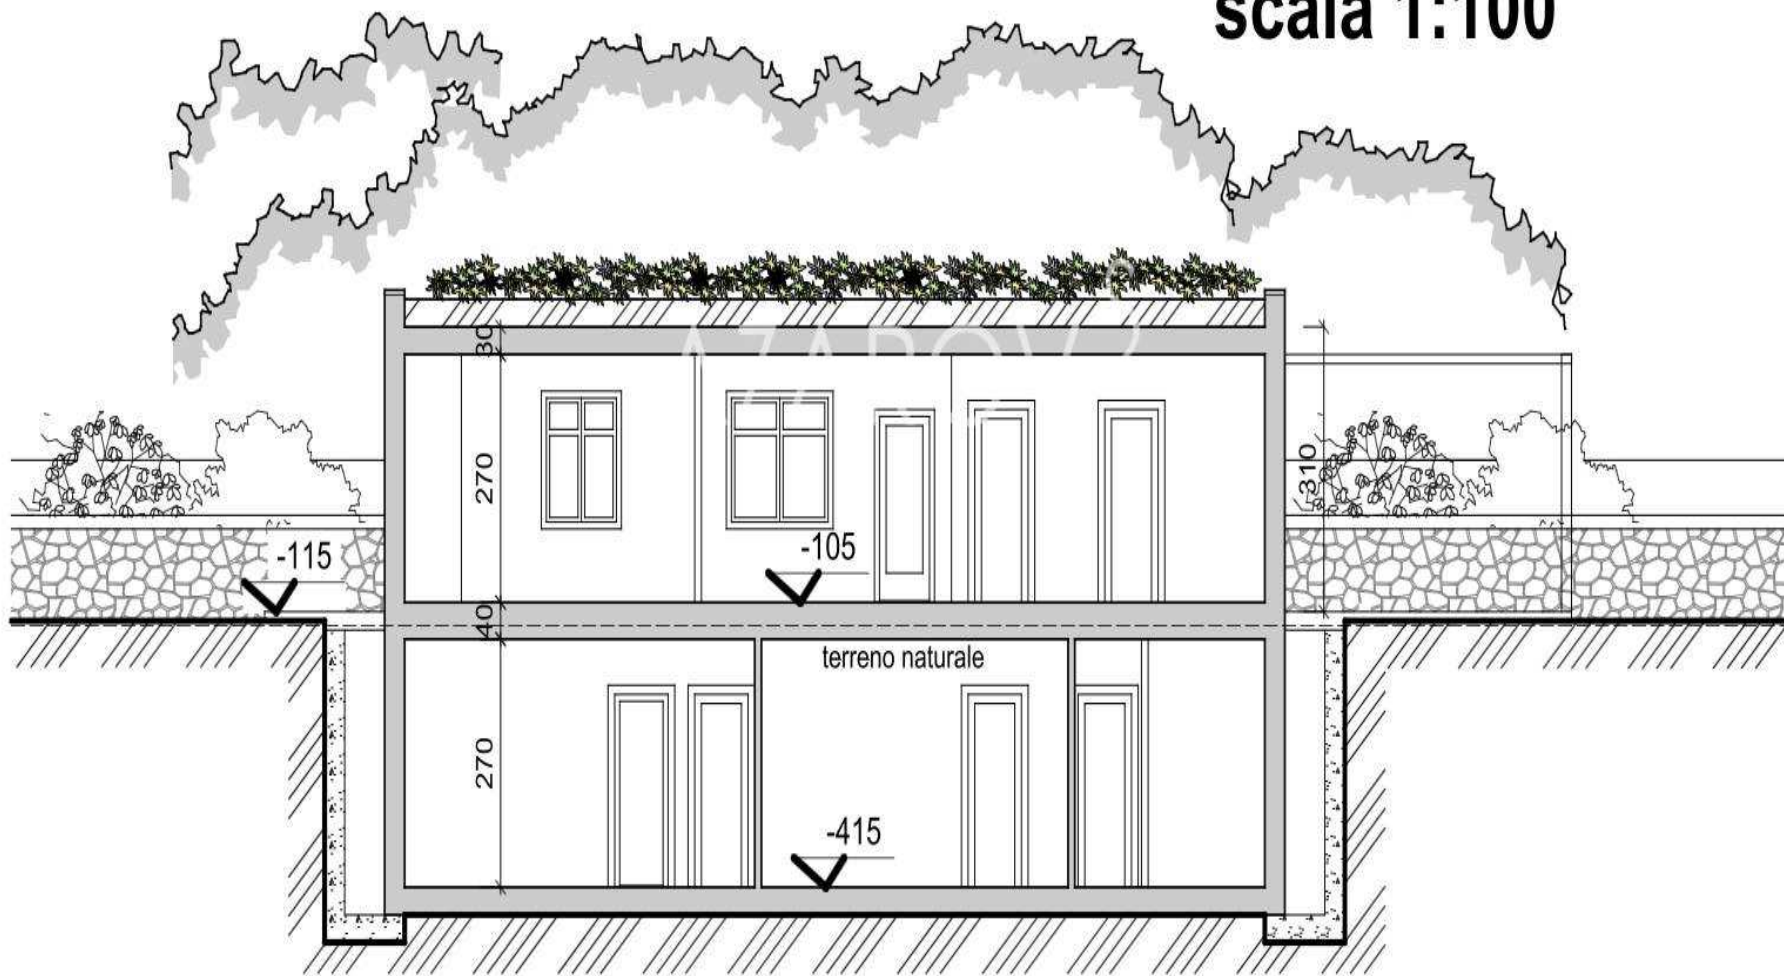

AZAROV^S

tr.azarovs.com a@azarovs.ru

SANREMO

Corso Imperatrice, 8
(+39) 0184639032 (+39) 3884227146